

LEGENDA

PAVIMENTOS

- PAVIMENTO EM CALÇADA DE GRANITO 10x10 (RODOVIÁRIO)
- PAVIMENTO EM CALÇADA DE CALCÁRIO 5x5 (PEDONAL)
- FRESAGEM

LANCIS

- LANCIL GRANITO L8 ESP. 0.00
- LANCIL GRANITO L8 ESP. 0.02

NOTA:
SISTEMA DE COORDENADAS PT-TM06/ETRS89



CÂMARA MUNICIPAL DE FRONTEIRA
DEPARTAMENTO DE OBRAS PÚBLICAS

PROJETISTA

ENGINMIND
Consultores de Engenharia e Planeamento
Av. Defensores de Chaves 52, 3º piso - 1000-120 Lisboa
Tel: (+351) 217 977 175 - Fax: (+351) 217 977 179
www.enginmind.com - engenmind@enginmind.com

ALTERAÇÃO	DESCRIÇÃO DA ALTERAÇÃO	DATA	DESENHO	VERIFICOU
R00	Primeira Entrega	Junho 2026	DF	GR










PROJETO Nº	7929	PROJETOU	David Samento	VERIFICOU	Gina Rolim	ESCALA	1:200
DATA	Junho 2026	DESENHO	Daniel Fonseca	VISTO		ESCALA GRAFICA	0 2 4 8

PROJETO

**REQUALIFICAÇÃO DOS
ARRUAMENTOS ENVOLVENTES AO
LARGO 25 DE ABRIL CABEÇO DE VIDE**

DESIGNAÇÃO	INFRAESTRUTURAS GERAIS E RODOVIÁRIAS PROJETO DE EXECUÇÃO PAVIMENTAÇÃO PLANTA GERAL	DESENHO Nº	7929-PE-PAV-01-R00
SUBSTITUI		SUBSTITUÍDO	
FORMATO	A1 REDUZIDO	A3	


ESTE DESENHO E PROPRIEDADE INTELECTUAL DA ENGINMIND. NÃO PODENDO SER REPRODUZIDO OU USADO PARA QUALQUER PROPÓSITO, A NÃO SER O INDICADO, SEM PRÉVIA AUTORIZAÇÃO POR ESCRITO.

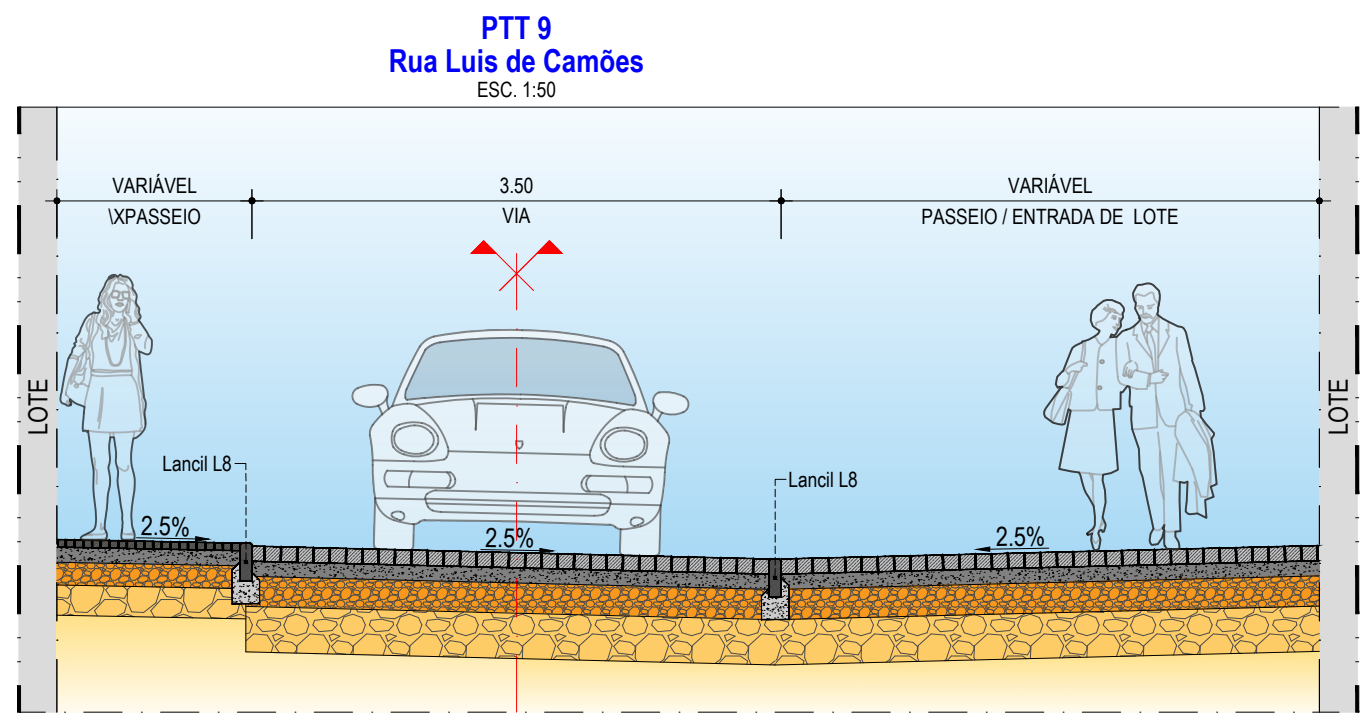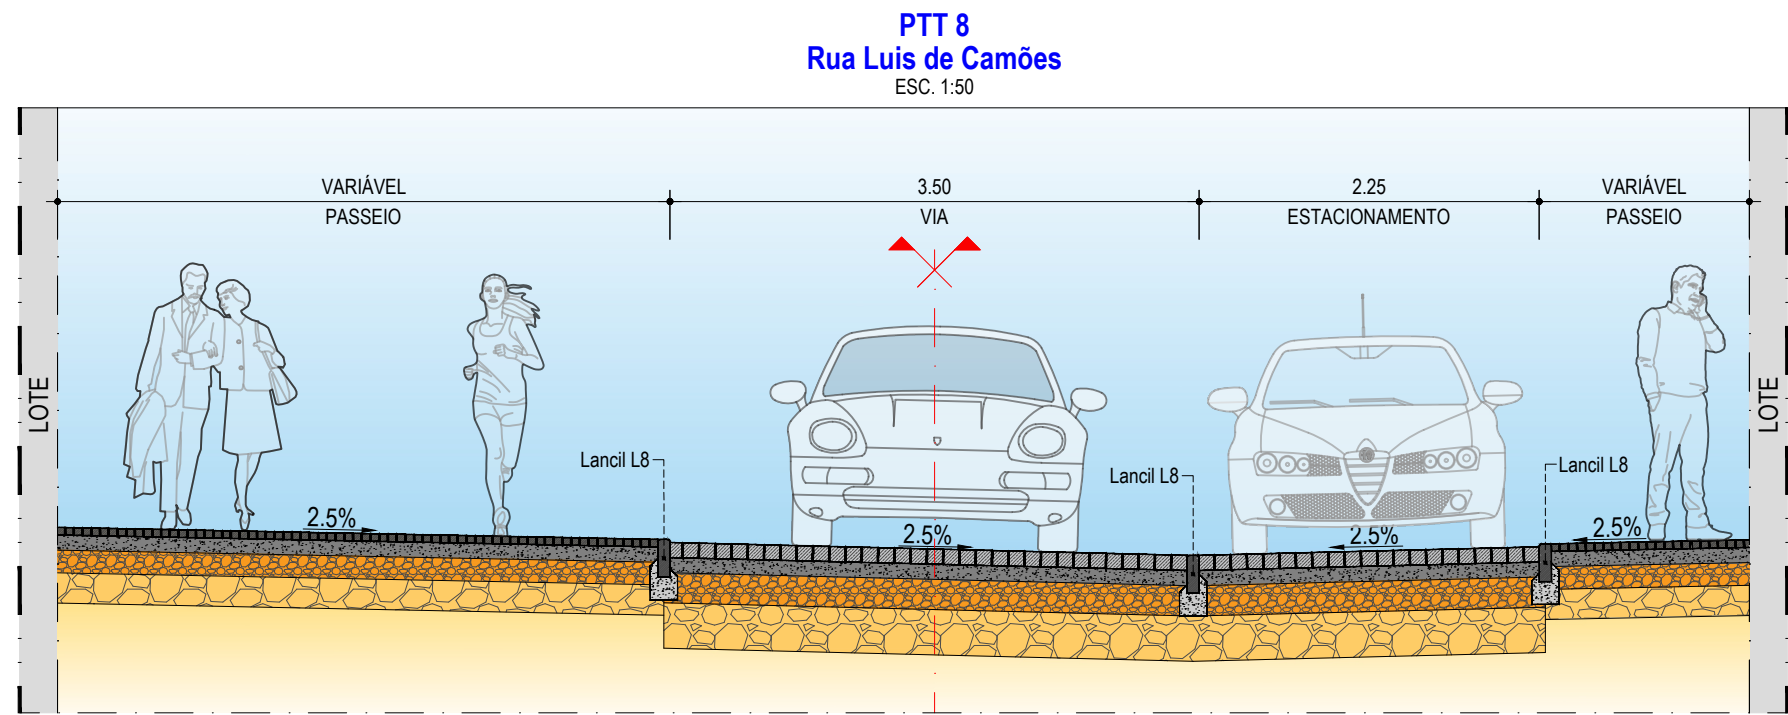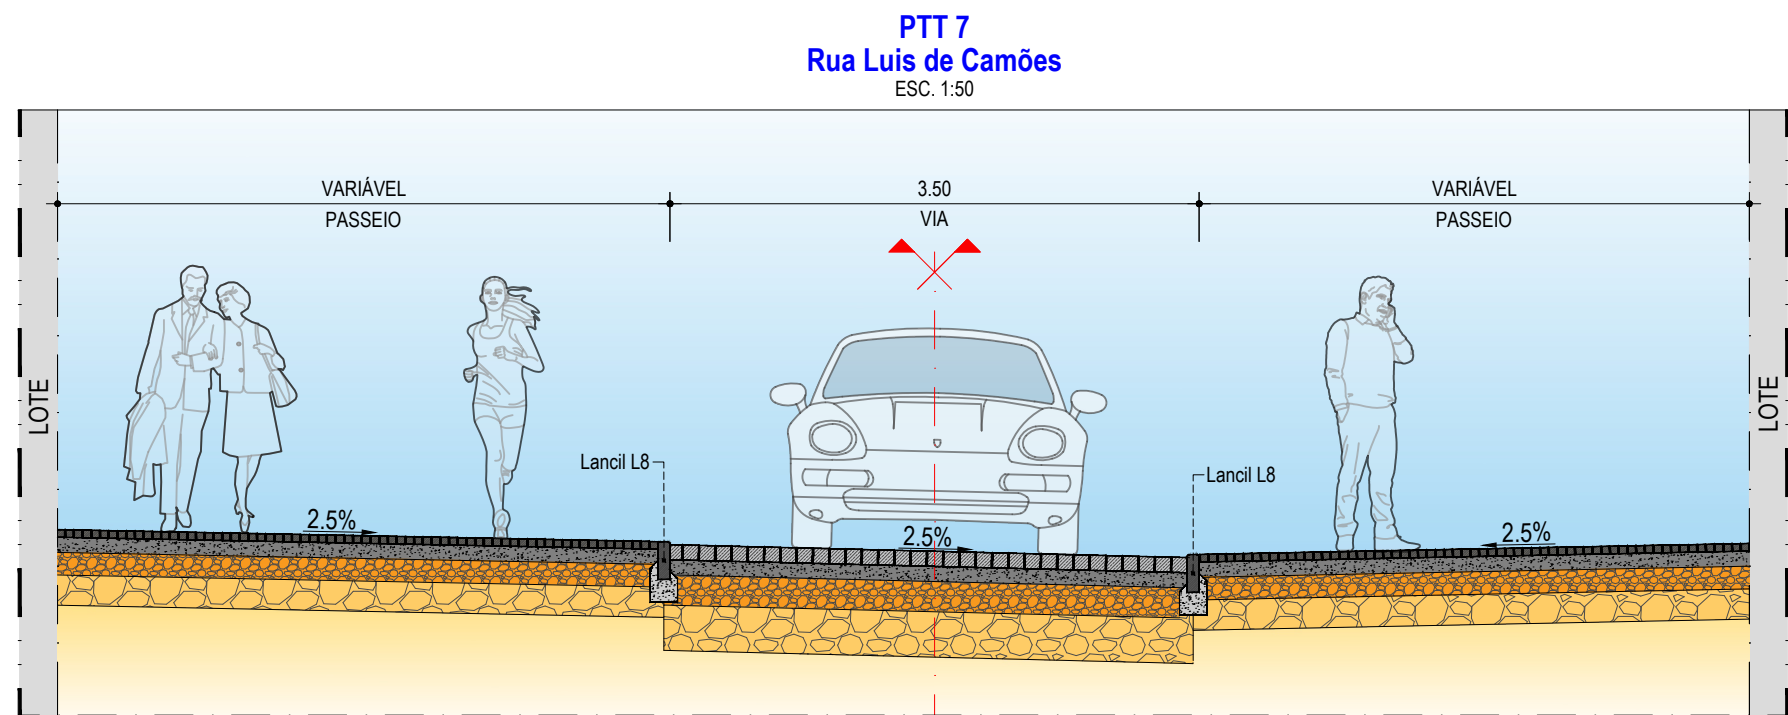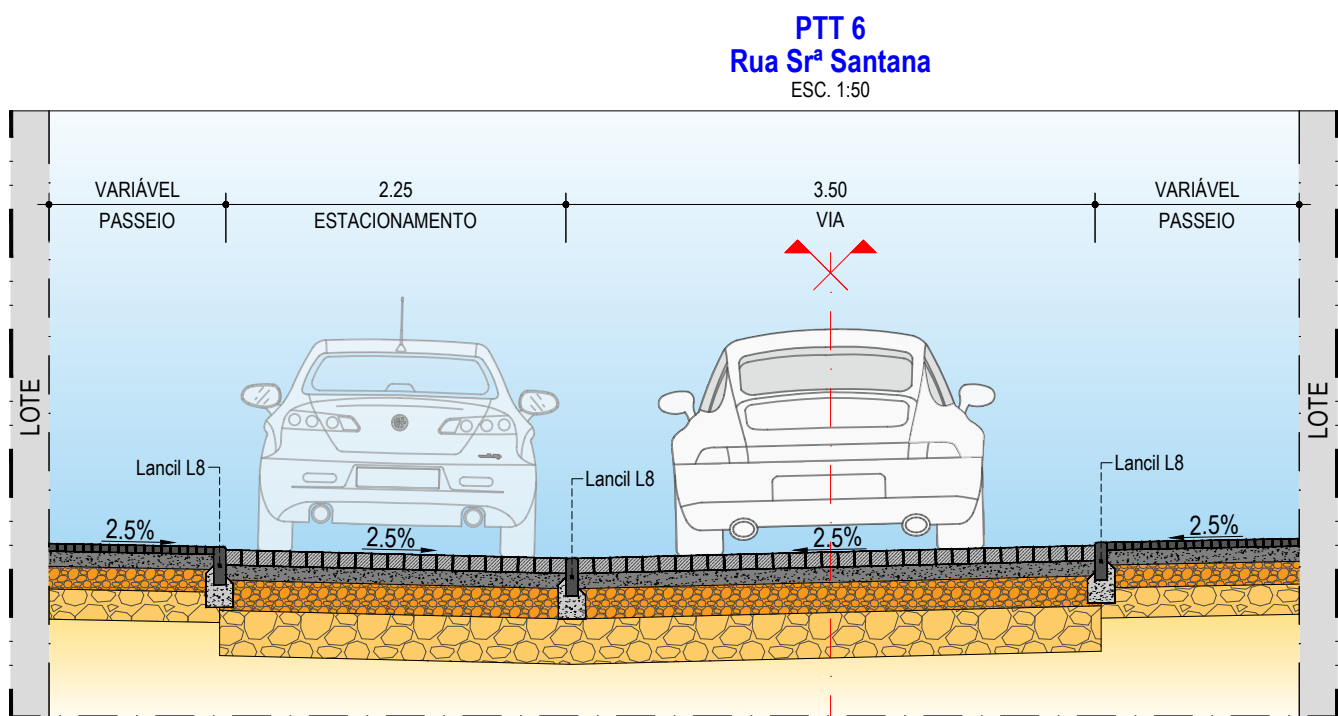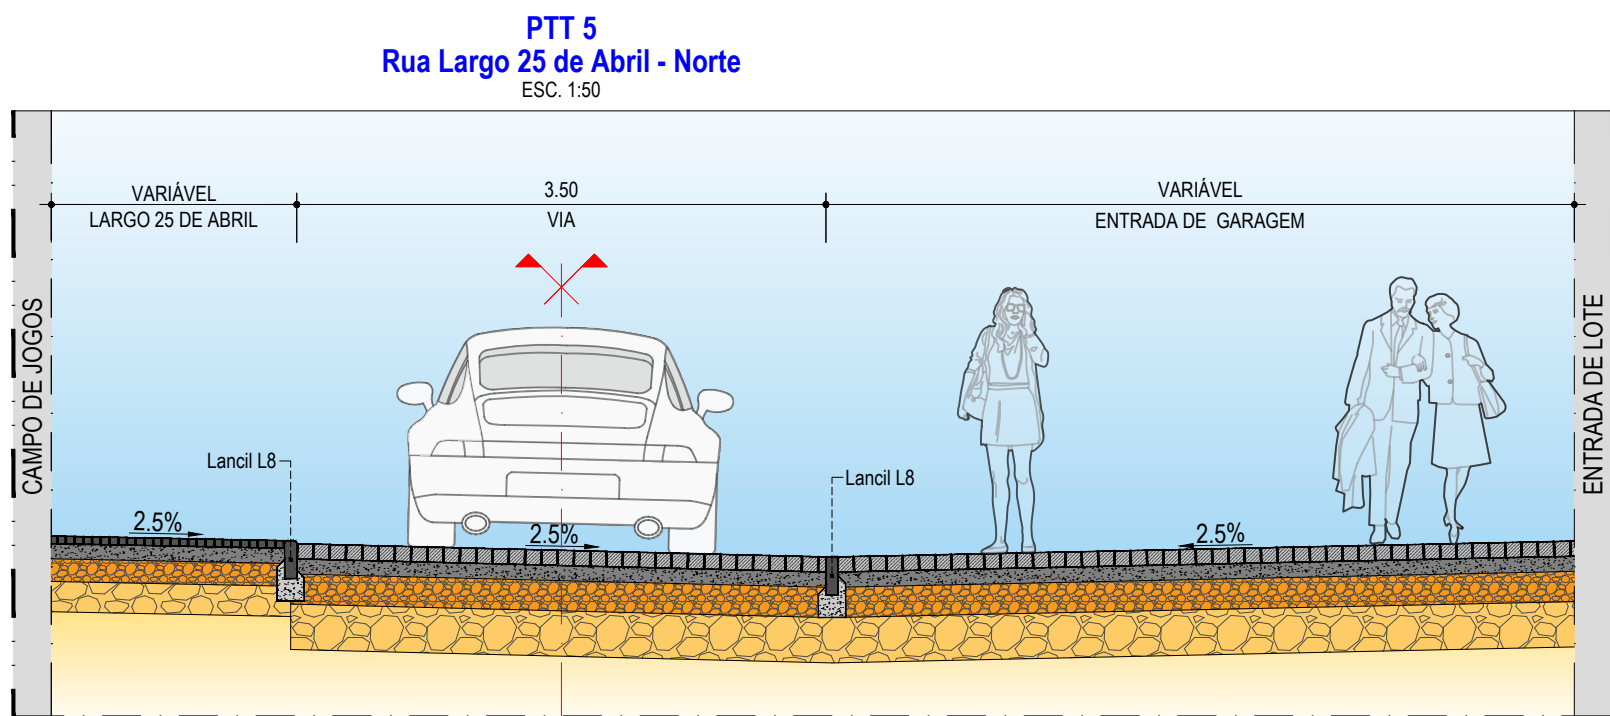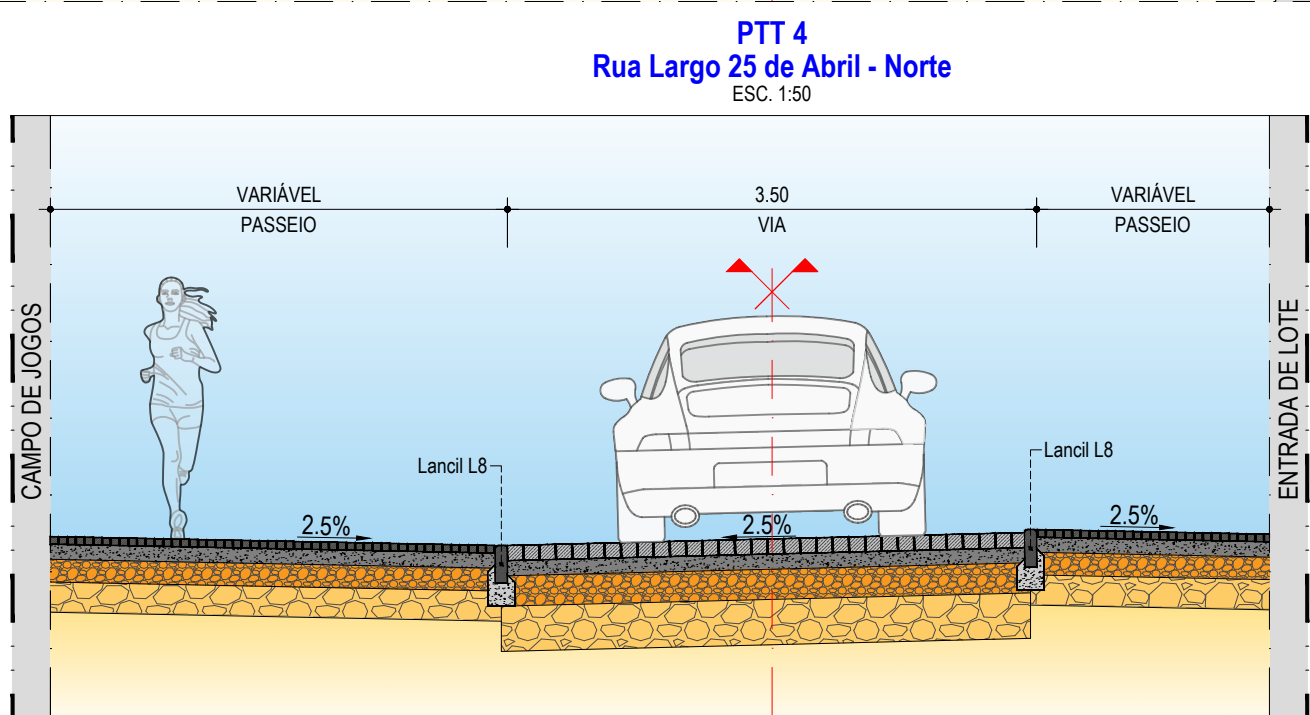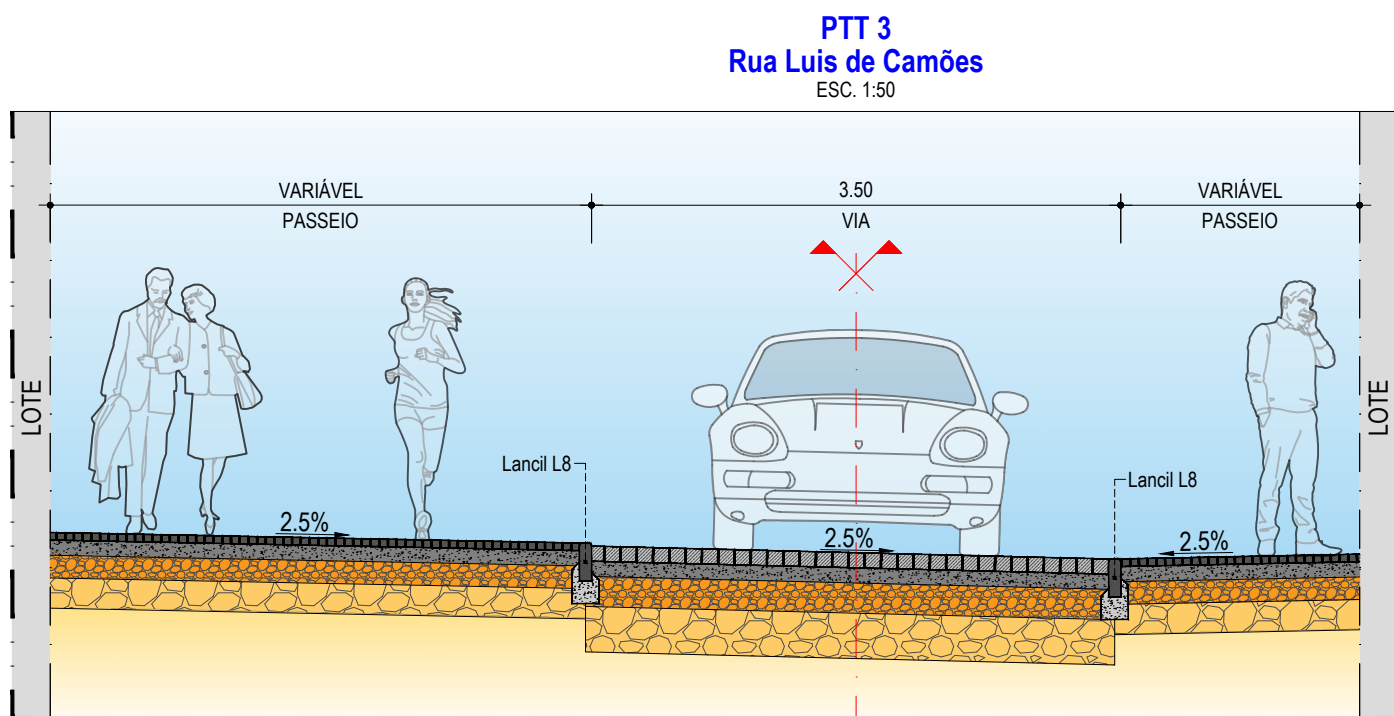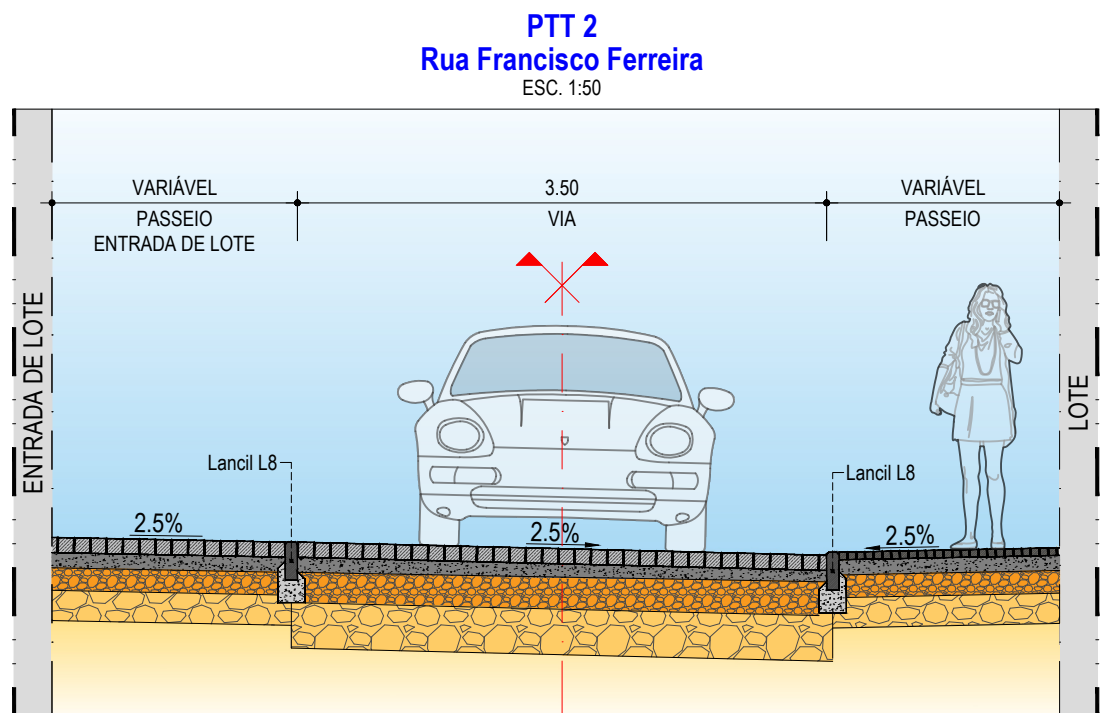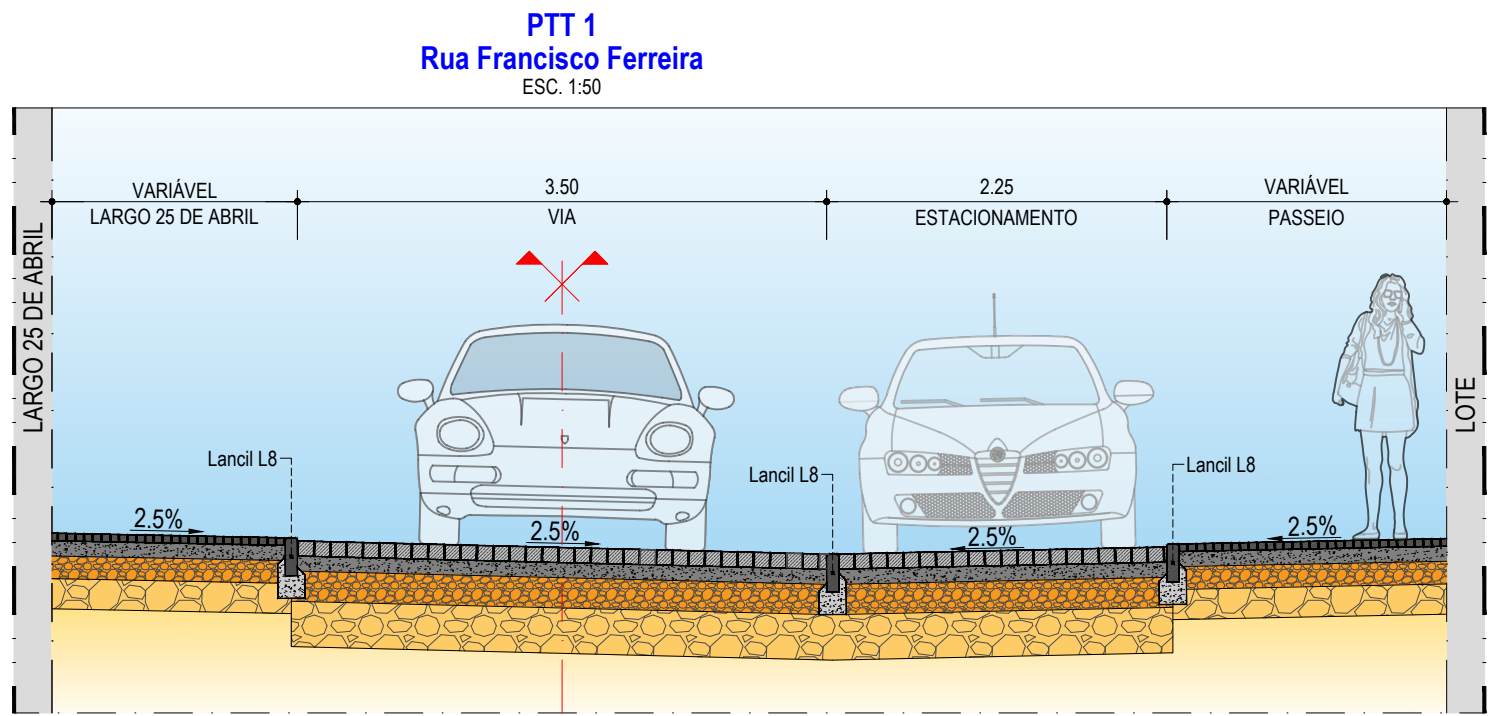

PAVIMENTOS RODOVIÁRIOS

Escala 1:20


CUBOS DE GRANITO

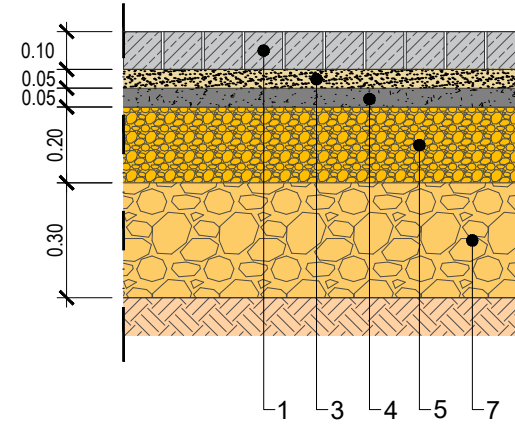

PAVIMENTOS PEDONAIS

Escala 1:20

CUBOS DE CALCÁRIO

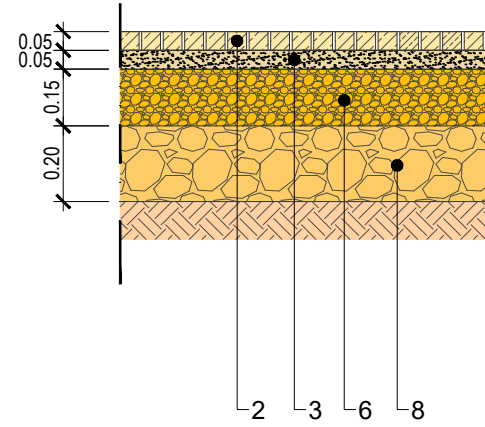


- 1 - Calçada de granito 10x10 (circulação automóvel, estacionamento e entrada de garagens)
- 2 - Calçada de calcário 5x5 (pedonal)
- 3 - Almofada de Areia e Cimento ao traço 3:1 com 0.05m de espessura
- 4 - Camada de Betão C16/20 com 0.05m de espessura
- 5 - Camada em agregado britado de granulometria extensa com 0.20m de espessura após compactação
- 6 - Camada em agregado britado de granulometria extensa com 0.15m de espessura após compactação
- 7 - Camada de leito de pavimento de 0.30m de espessura, constituída por materiais da classe S4 (CBR ≥ 20%)
- 8 - Camada de leito de pavimento de 0.20m de espessura, constituída por materiais da classe S4 (CBR ≥ 20%)

As juntas serão refechadas com traço seco de areia fina e cimento, 1:2 (volume).


LANCIS DE GRANITO

ESC. 1:10


LANCIL L8 COM ESPELHO DE 0.00

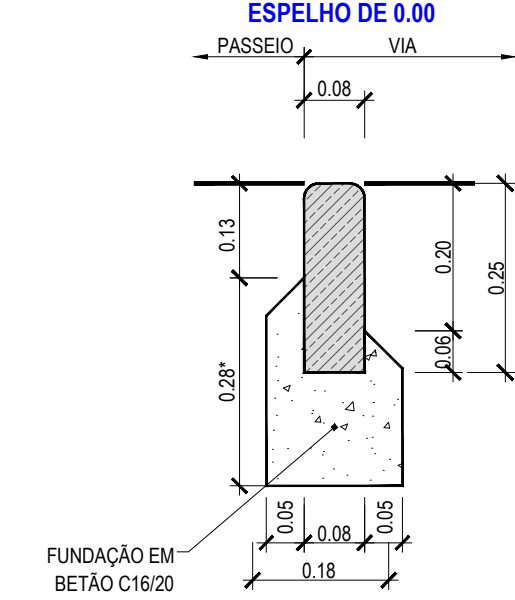

LANCIL L8 COM ESPELHO DE 0.02

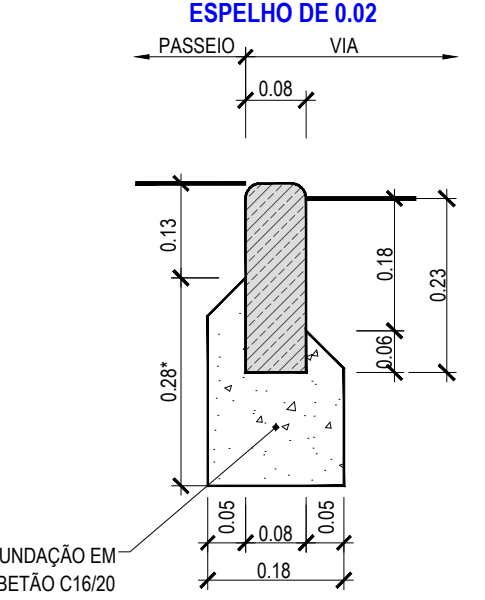

RAMPA DE ACESSO AO LARGO 25 DE ABRIL

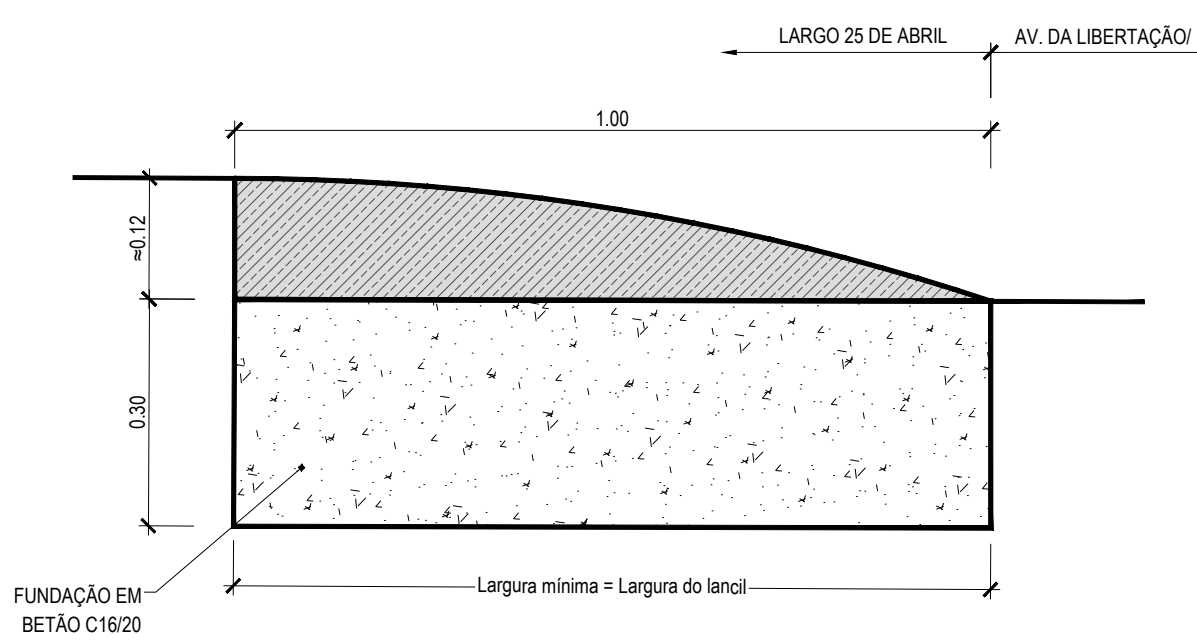

CÂMARA MUNICIPAL DE FRONTEIRA
DEPARTAMENTO DE OBRAS PÚBLICAS

PROJETISTA

ENGINMIND
Consultores de Engenharia e Planeamento
Av. Defensores de Chaves 52, 3º piso - 1000-120 Lisboa
Tel: (+351) 217 977 175 - Fax: (+351) 217 977 179
www.enginmind.com - engenmind@enginmind.com

R00	Primeira Entrega	Junho 2026	DF	GR
ALTERAÇÃO	DESCRIÇÃO DA ALTERAÇÃO	DATA	DESENHO	VERIFICOU

PROJETO Nº

7929

DATA

Junho 2026

PROJETO

David Samento

DESENHO

Daniel Fonseca

VERIFICOU

Gina Rolim

VISTO

ESCALA

As Indicadas

ESCALA GRAFICA



PROJETO

REQUALIFICAÇÃO DOS
ARRUAMENTOS ENVOLVENTES AO
LARGO 25 DE ABRIL CABEÇO DE VIDE

DESIGNAÇÃO

INFRAESTRUTURAS GERAIS E RODOVIÁRIAS
PROJETO DE EXECUÇÃO
PAVIMENTAÇÃO
PERFIS TRANSVERSAIS TIPO - PORMENORES

DESENHO Nº

7929-PE-PAV-02-R00

SUBSTITUI

SUBSTITUÍDO

FORMATO

A1 REDUZIDO

A3

ESTE DESENHO E PROPRIEDADE INTELECTUAL DA ENGINMIND. NÃO PODENDO SER REPRODUZIDO OU USADO PARA QUALQUER PROPÓSITO, A NÃO SER O INDICADO, SEM PRÉVIA AUTORIZAÇÃO POR ESCRITO.