

LEGENDA

PAVIMENTOS

- PAVIMENTO EM CALÇADA DE GRANITO 10x10 (RODOVIÁRIO)
- PAVIMENTO EM CALÇADA DE CALCÁRIO 5x5 (PEDONAL)
- FRESAGEM
- BEBEDOURO DO TIPO SERRA DAIRE
- PAPELEIRA DO TIPO PA79
- BANCO DO TIPO BA 0043C
- AMEIXEIRA DE JARDIM - PAP 14/16 alt. min. 2.5m
- PONTO DE RSU

LANCIS

- LANCIL GRANITO L8 ESP. 0.00
- LANCIL GRANITO L8 ESP. 0.02

NOTA:

SISTEMA DE COORDENADAS
PT-TM06/ETRS89



CÂMARA MUNICIPAL DE FRONTEIRA
DEPARTAMENTO DE OBRAS PÚBLICAS

PROJETISTA

ENGINMIND
Consultores de Engenharia e Planeamento
Av. Defensores de Chaves 52, 3º piso - 1000-120 Lisboa
Tel: (+351) 217 977 175 - Fax: (+351) 217 977 179
www.enginmind.com - engenheiros@enginmind.com

R00	Primeira Entrega	Junho 2026	DF	GR	
ALTERAÇÃO	DESCRIÇÃO DA ALTERAÇÃO	DATA	DESENHO	VERIFICOU	


PROJETO Nº	7929	PROJETOU	David Sarmiento	VERIFICOU	Gina Rolim	ESCALA	1:200
DATA	Junho 2026	DESENHO	Daniel Fonseca	VISTO		ESCALA GRAFICA	0 2 4 8

PROJETO	REQUALIFICAÇÃO DOS ARRUAMENTOS ENVOLVENTES AO LARGO 25 DE ABRIL CABEÇO DE VIDE
---------	--


DESIGNAÇÃO	INFRAESTRUTURAS GERAIS E RODOVIÁRIAS PROJETO DE EXECUÇÃO PAISAGISMO PLANTA GERAL
DESENHO Nº	7929-PE-PAP-01-R00
SUBSTITUI	
SUBSTITUIDO	
FORMATO	A1 REDUZIDO A3

ESTE DESENHO E PROPRIEDADE INTELECTUAL DA ENGINMIND. NÃO PODENDO SER REPRODUZIDO OU USADO PARA QUALQUER PROPÓSITO, A NÃO SER O INDICADO, SEM PRÉVIA AUTORIZAÇÃO POR ESCRITO.


PLANTA

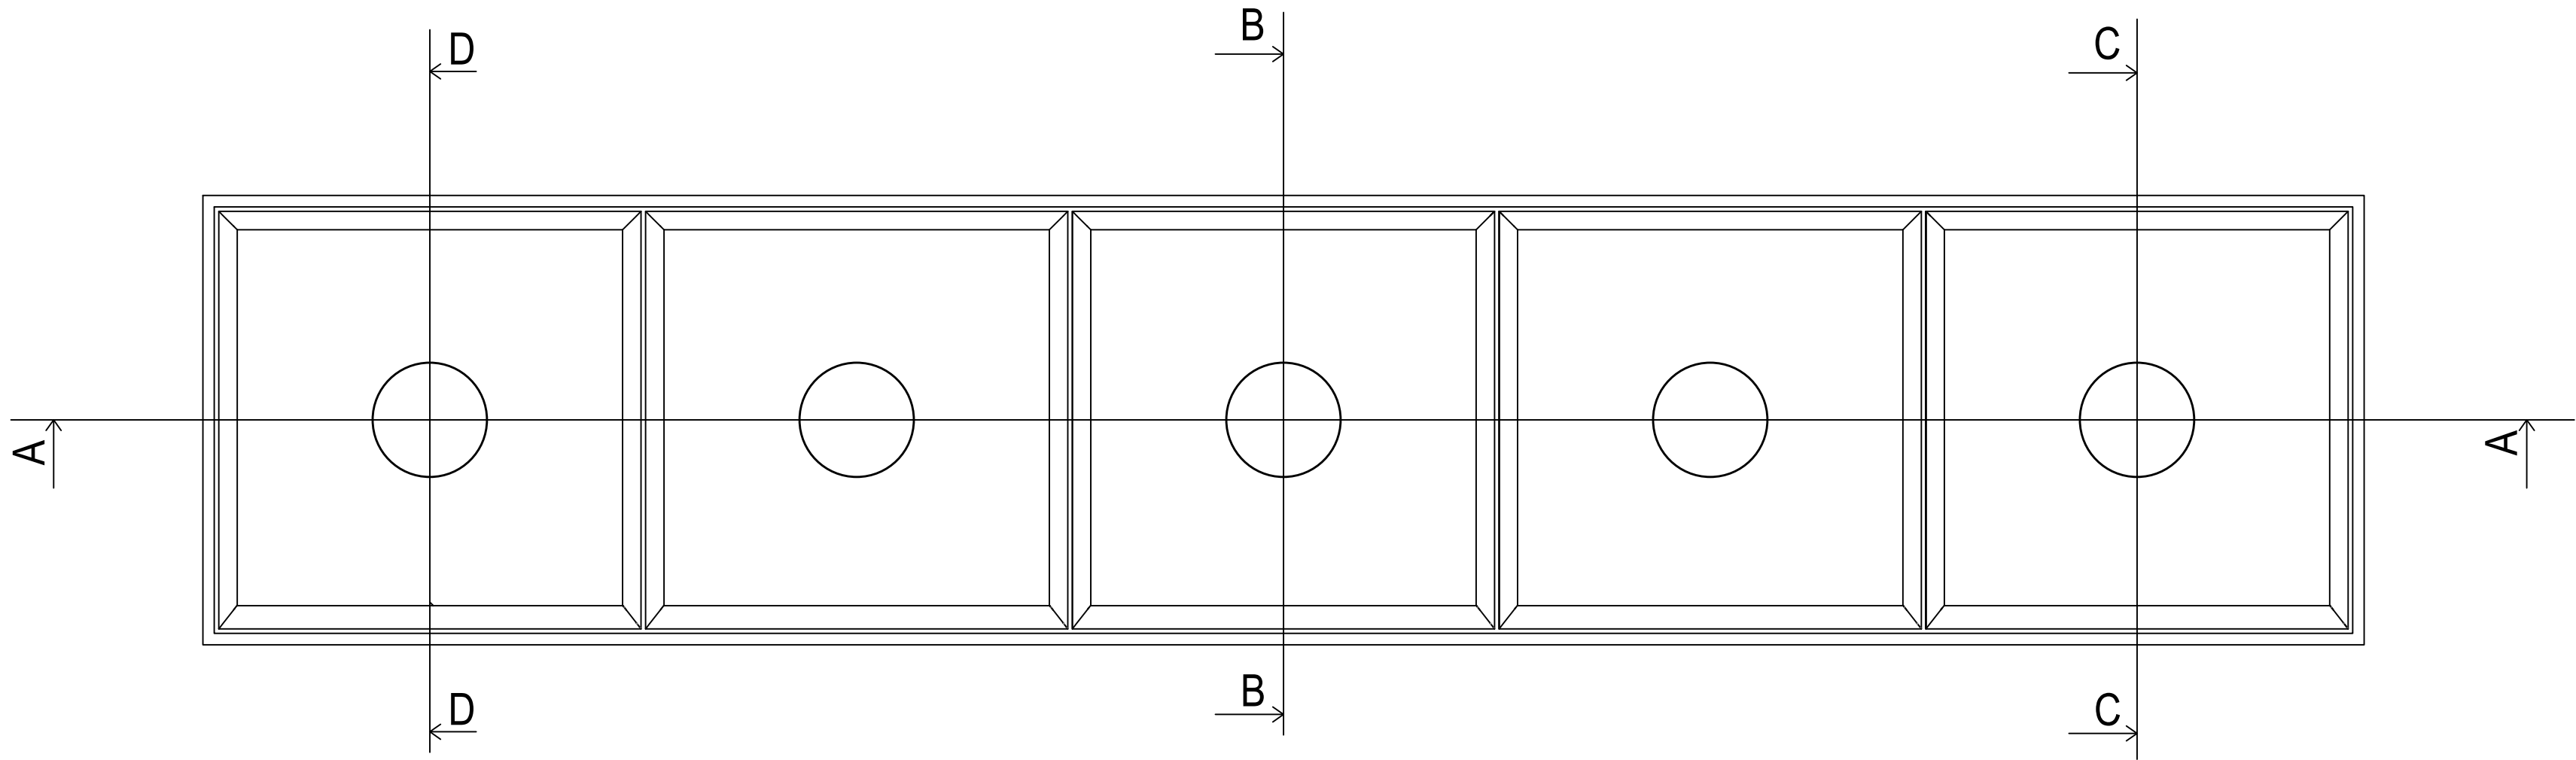


CORTE A-A

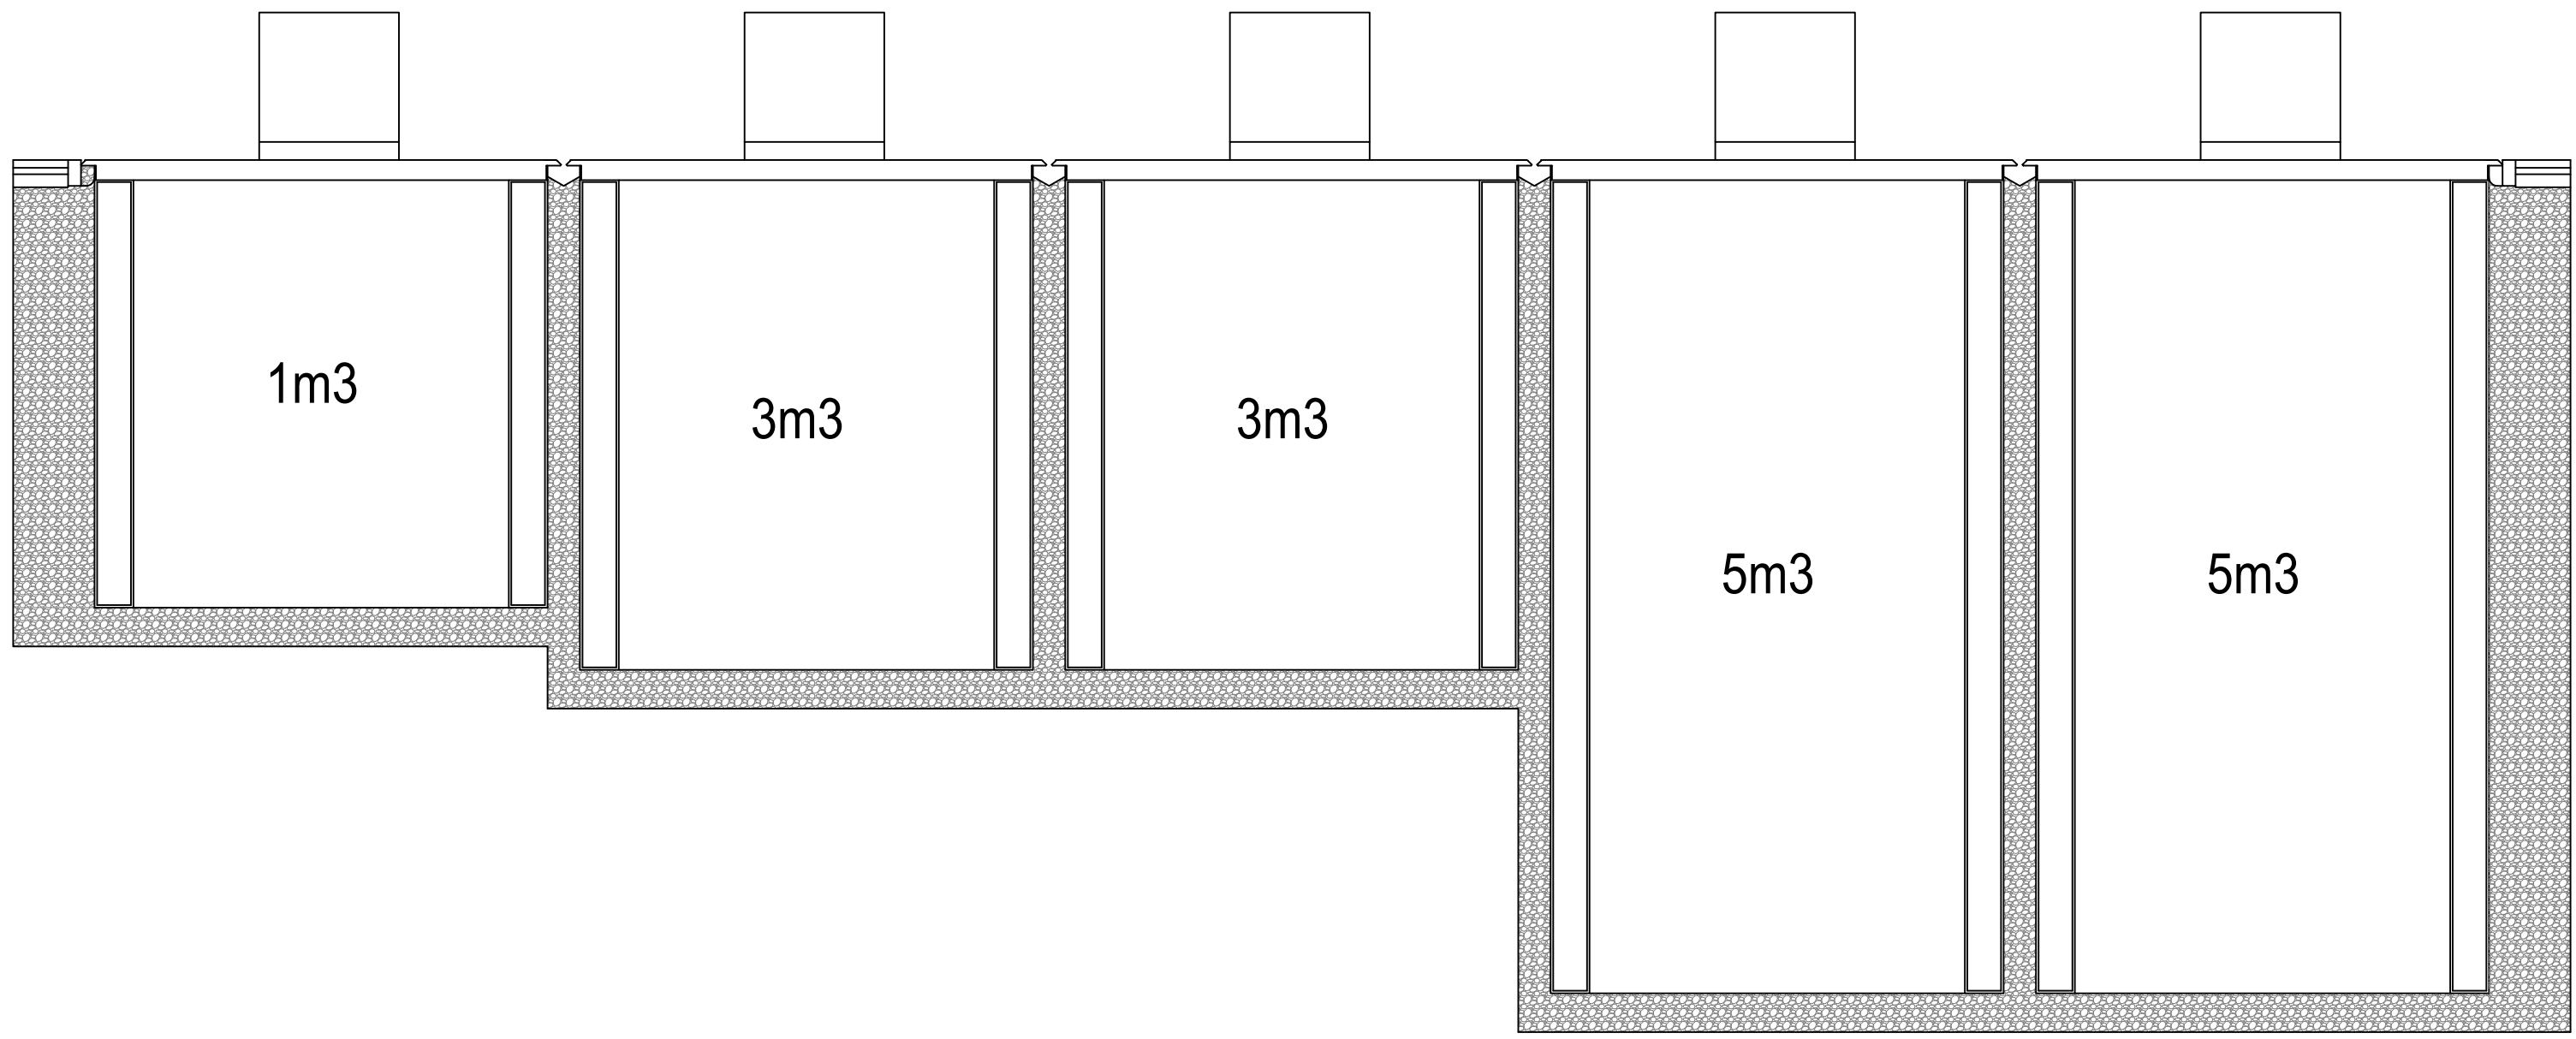


CORTE C-C

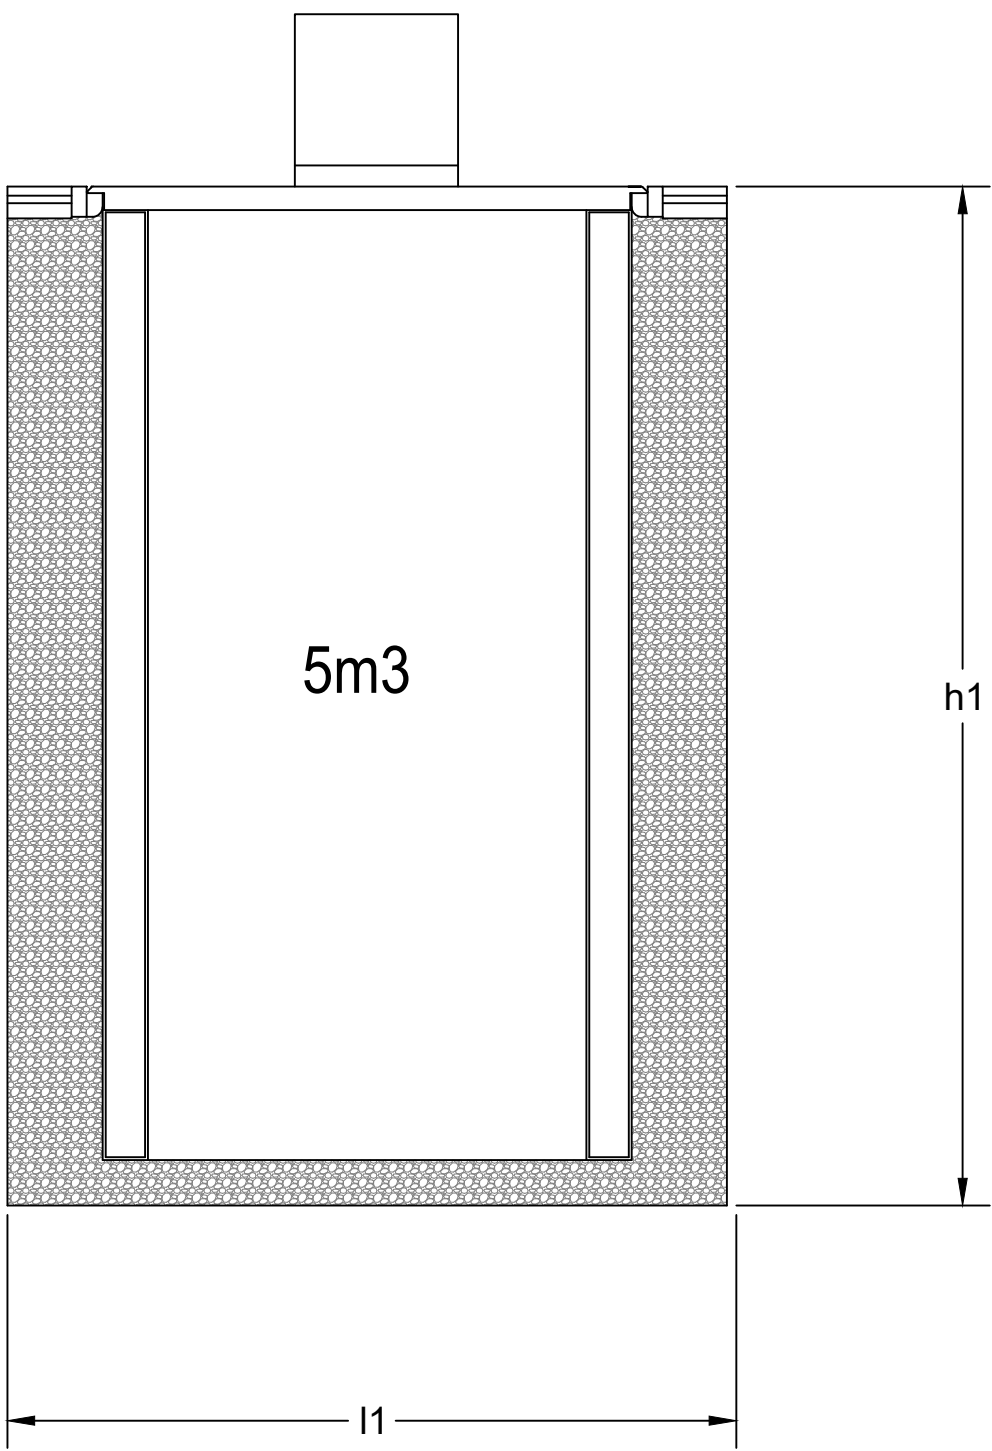

CORTE C-C

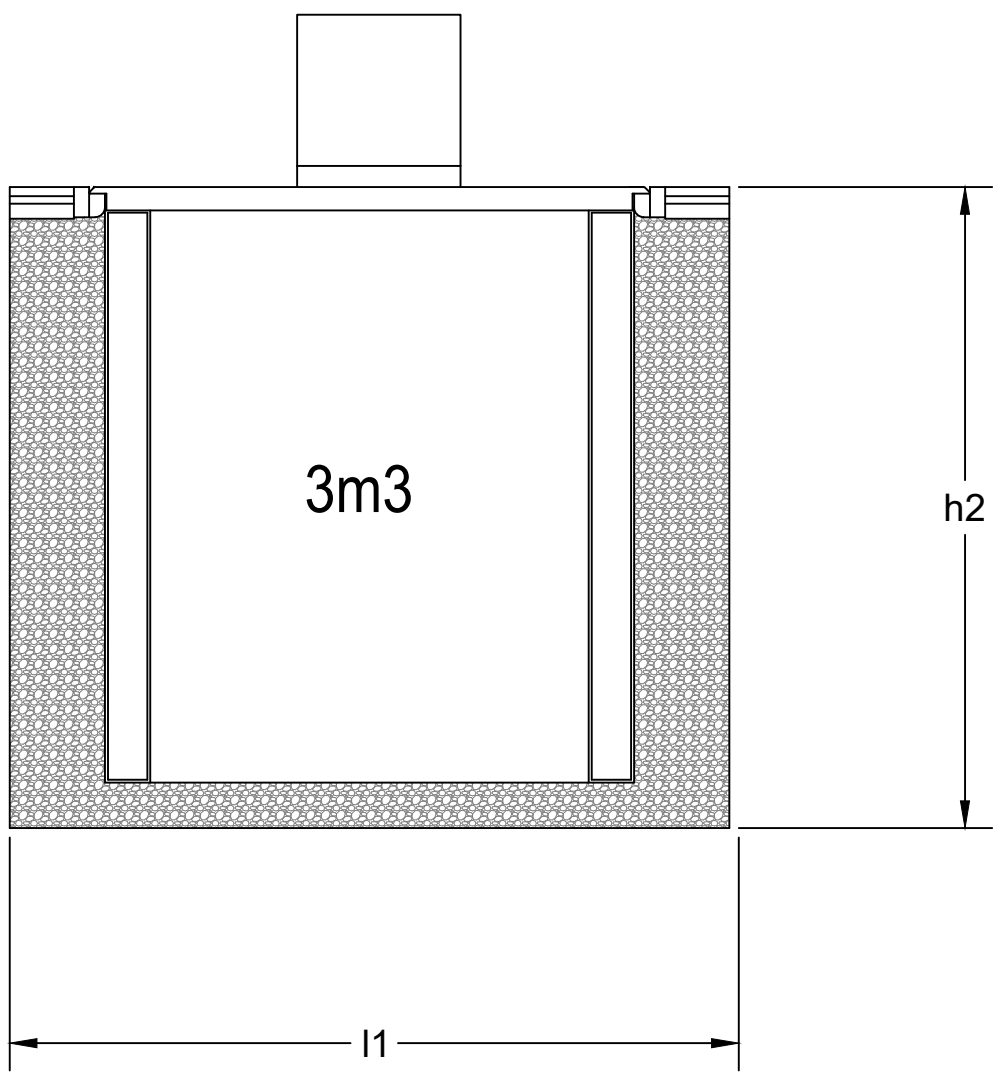

CORTE B-B

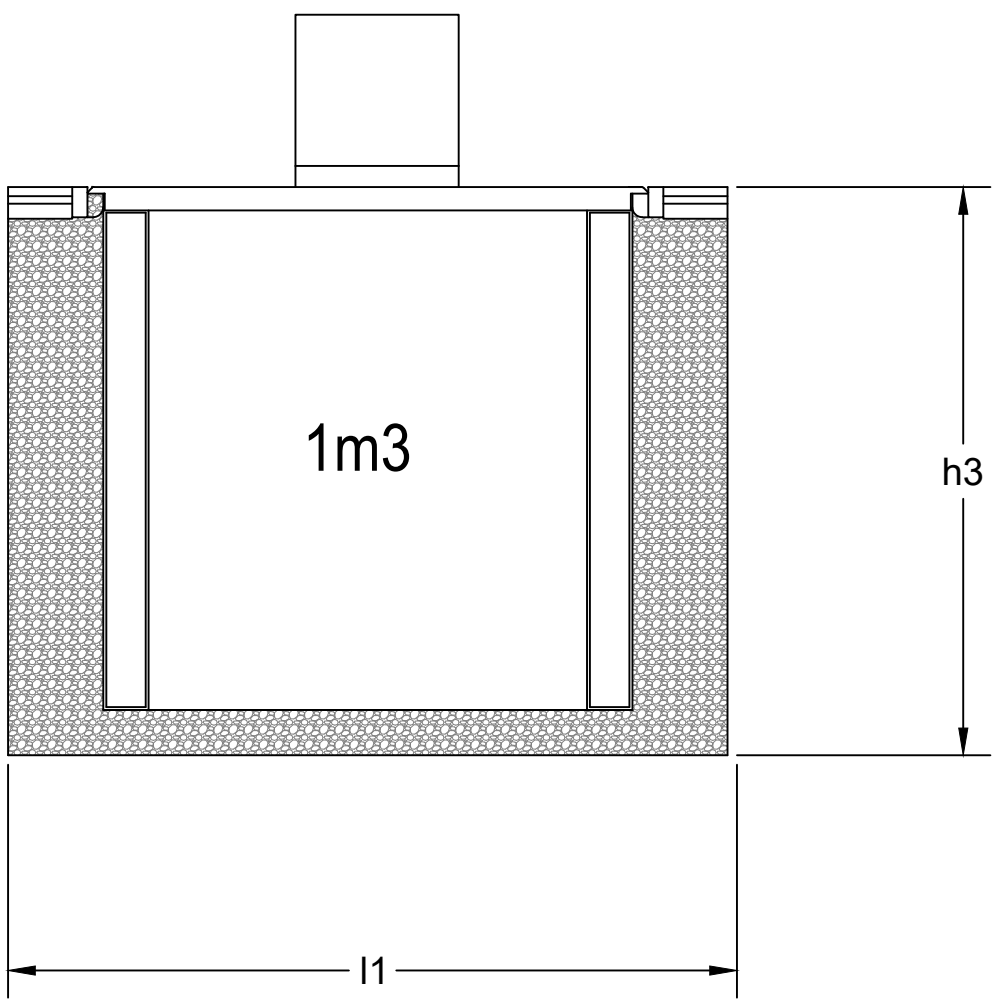

CÂMARA MUNICIPAL DE FRONTEIRA
DEPARTAMENTO DE OBRAS PÚBLICAS

PROJETISTA



Consultores de Engenharia e Planeamento
Av. Defensores de Chaves 52, 3º piso - 1000-120 Lisboa
Tel: (+351) 217 977 175 - Fax: (+351) 217 977 179
www.enginind.com - engenind@enginind.com

R00	Primeira Entrega	Junho 2026	DP	GR	
ALTERAÇÃO	DESCRIÇÃO DA ALTERAÇÃO	DATA	DESENHOU	VERIFICOU	

PROJETO Nº
7929

PROJETOU
David Sarmento

VERIFICOU
Gina Rolim

ESCALA

Sem Escala

DATA
Junho 2026

DESENHOU
Daniel Fonseca

VISTO

ESCALA GRÁFICA

PROJETO

REQUALIFICAÇÃO DOS
ARRUAMENTOS ENVOLVENTES AO
LARGO 25 DE ABRIL CABEÇO DE VIDE

DESIGNAÇÃO

INFRAESTRUTURAS GERAIS E RODOVIÁRIAS
PROJETO DE EXECUÇÃO
RESÍDUOS SÓLIDOS URBANOS
PORMENOR

DESENHO Nº

7929-PE-PAP-02-R00

SUBSTITUI

SUBSTITUÍDO

FORMATO

A1 REDUZIDO

A3