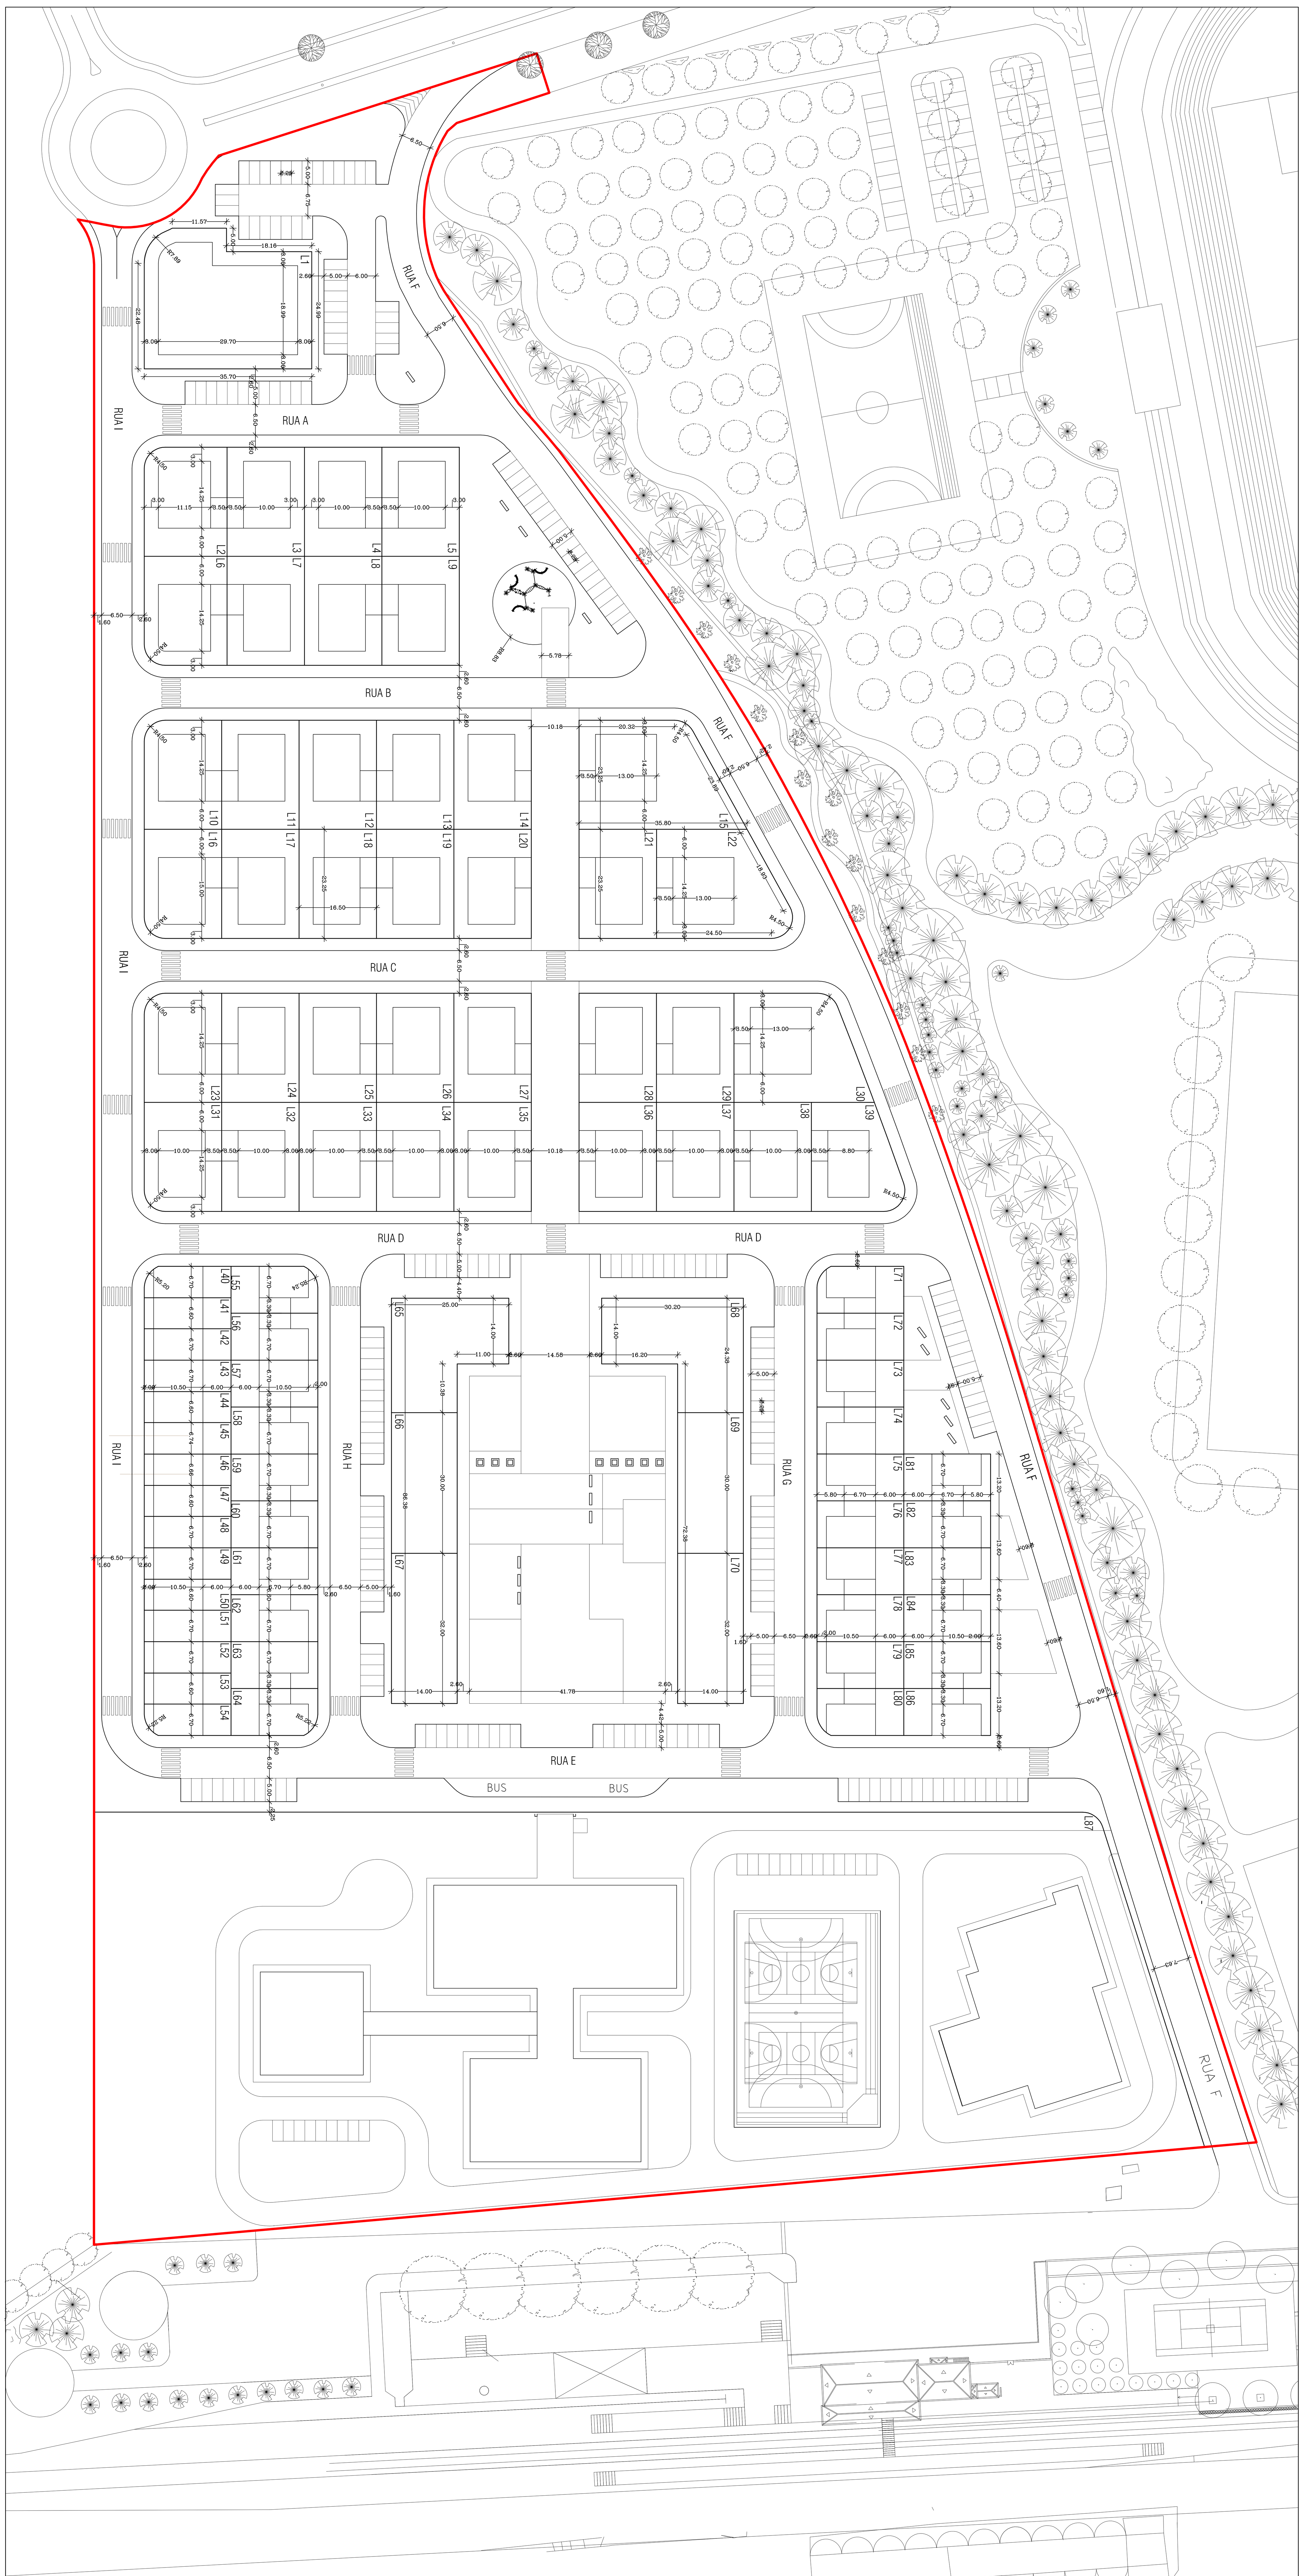

LEGENDA :

LIMITE DA ÁREA DE INTERVENÇÃO

QUADRO DE ÁREAS DO LOTEAMENTO MUNICIPAL DOS ATOLEIROS (rectificado em Agosto de 2005)

Nº Lote	Área do Lote (m2)	Área Máxima de Implantação(m2) - Edifício Principal	Área Máxima de Implantação(m2) - Anexo (garagem)	Área de Logradouro	Nº de Pisos - Abaixo da Cota de Soleira	Nº de Pisos - Acima da Cota de Soleira	Área Máxima de Construção(m2) - Habitação	Área Máxima de Construção(m2) - Comércio Serviços Equipamento	Área Máxima de Construção(m2) - Garagem	Cércea Máxima - Edifício Principal	Cércea Máxima - Anexo	Nº de Fogos	Estacionamento - Coberto	Estacionamento - Descoberto	Uso
87	16545,72	3908,29		14637,43		2		7916,59		7,00					Equipamento
	44220,00	15701,69	1439,36	27078,06			22926,96	10686,68	1439,36			106	124	64	

Área total de intervenção - 75108m2

Área total de intervenção - 75 108,00m2
Área total de lotes (lote 1 ao lote 87) - 44 220,00m2
Área total de espaços verdes - 5 282,84m2
Área total de infra estruturas(arruamentos e estacionamento público) - 25 605,16m2
Área total de arruamentos - 23 186,41m2
Área total de estacionamento público descoberto - 2 418,75m2 (215 lugares)

1 lote (equipamento) - 18 545,72m2
Área de implantação - 3 908,29m2
Área de construção - 7 816,58m2
Área de logradouro - 14 637,43m2

1 lote (comércio/serviços) - 967,84m2
Área de implantação - 617,25m2
Área de construção - 1 235,00m2
Área de logradouro - 350,59m2

38 lotes (moradias isoladas) - 15 328,80m2
Área de implantação - 6 420,45m2
Área de construção - 11 976,40m2
Área de logradouro - 8 908,35m2

41 lotes (moradias em banda) - 6 634,52m2
Área de implantação - 3 451,84m2
Área de construção - 6 903,68m2
Área de logradouro - 3 182,68m2

6 lotes (habitação multifamiliar/comércio/serviços) - 2 743,12m2
Área de implantação - 2 743,12m2
Área de construção - 7 320,24m2

Número total de estacionamento privado descoberto - 64 lugares
Número total de estacionamento privado coberto - 160 lugares

Indicadores urbanísticos
Índice de implantação - 0,23
Índice de construção - 0,47

Rectificação em Agosto 2005

gtl FRONTEIRA

MUNICÍPIO DE FRONTEIRA

GABINETE TÉCNICO LOCAL

Projecto: LOTEAMENTO MUNICIPAL DOS ATOLEIROS

Designação: PLANTA DE SÍNTESE

Local: FRONTEIRA

Data: DEZEMBRO 04

Escala: 1:500

Folha: 6

Processo: P. MF. 1200 SC