



MAPA DE PORTUGAL

Escala 1:75.000

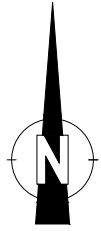


CARTAS MILITARES UTILIZADAS

Escala 1:50.000

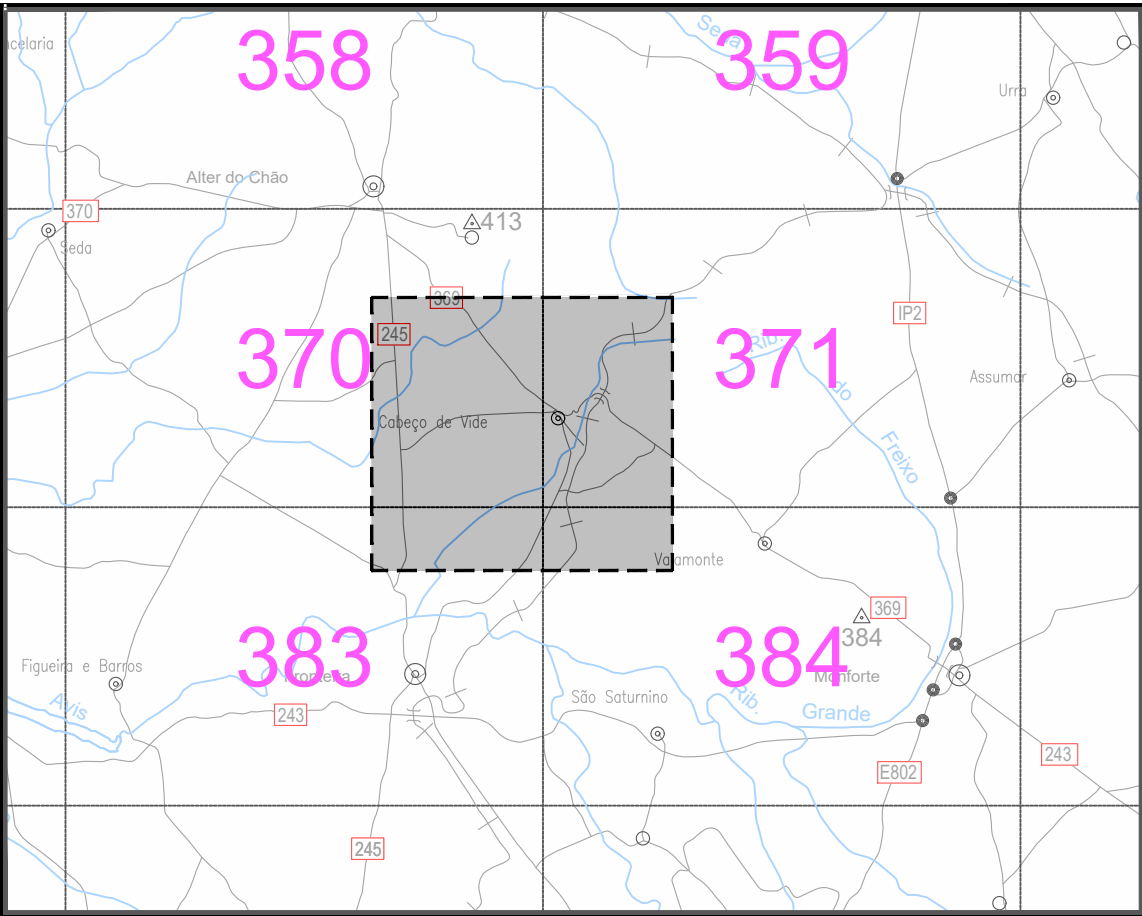

ESBOÇO COROGRÁFICO

Escala 1:25.000

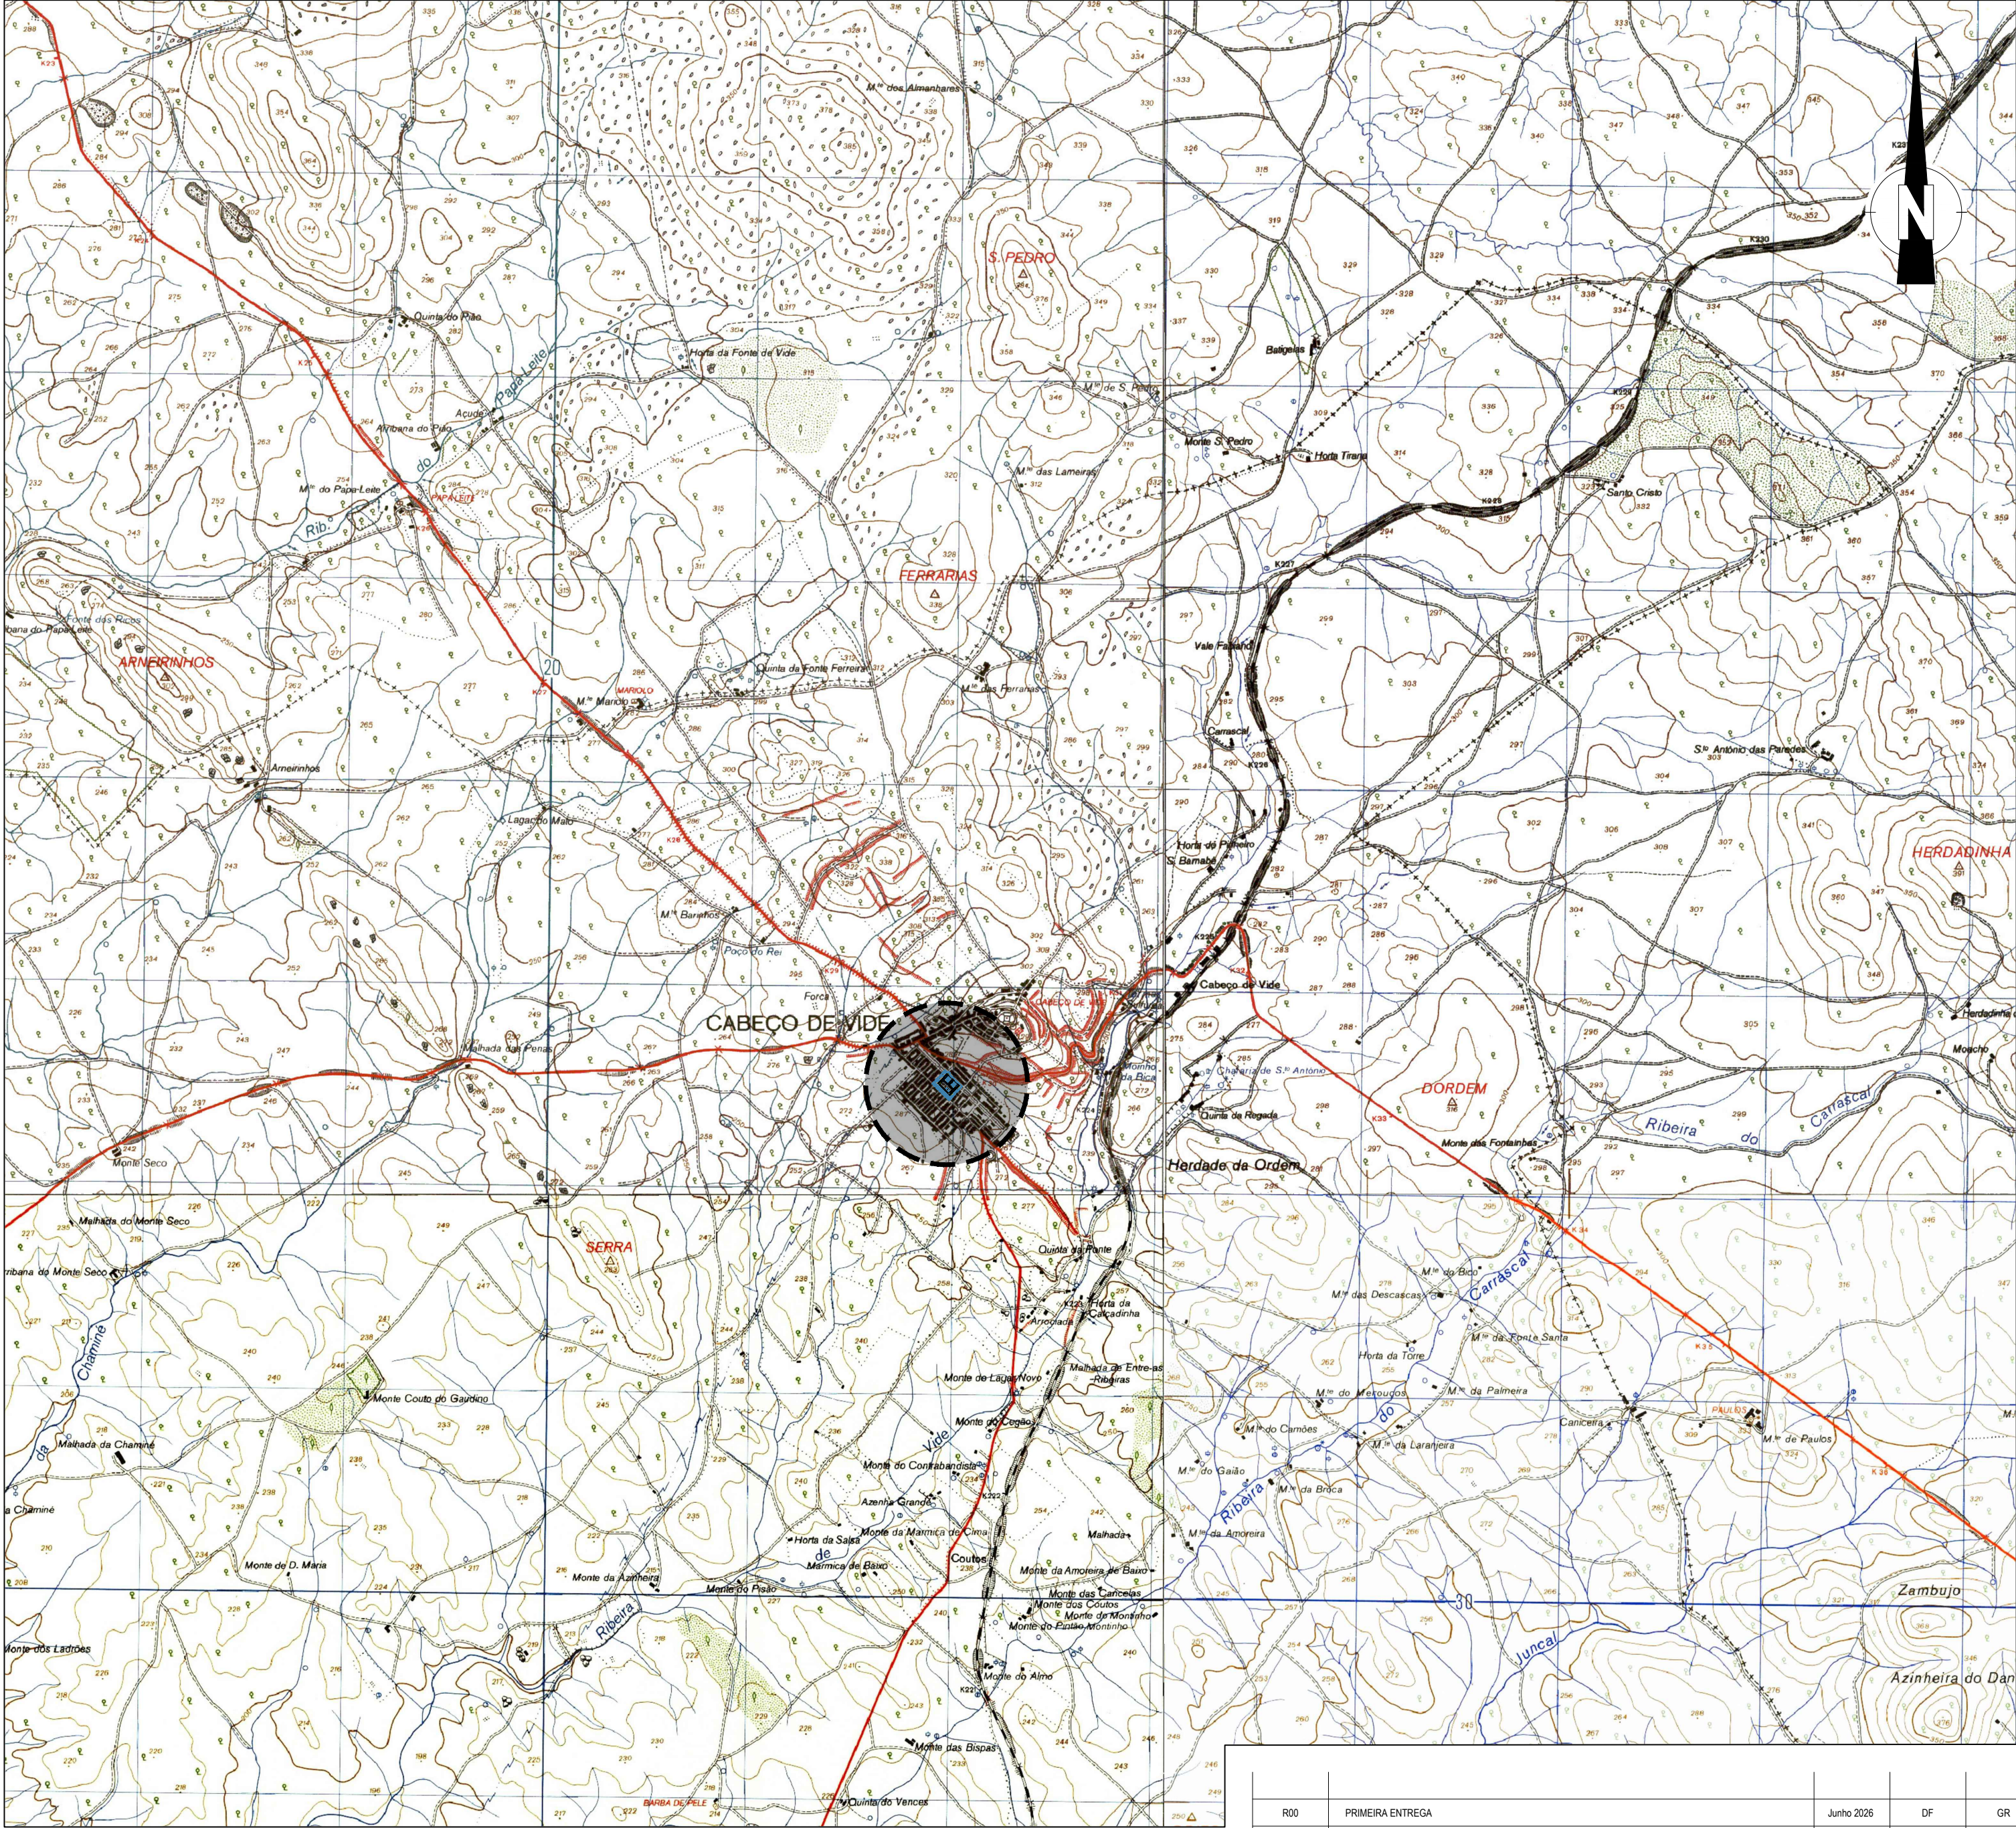

CÂMARA MUNICIPAL DE FRONTEIRA
DEPARTAMENTO DE OBRAS PÚBLICAS

PROJETISTA

ENGIMIND
Consultores de Engenharia e Planeamento
Av. Defensores de Chaves 52, 3º piso - 1000-120 Lisboa
Tel: (+351) 217 977 175 - Fax: (+351) 217 977 179
www.engimind.com - engimind@engimind.com

PROJETOU David Sarmiento
DESENHO Daniel Fonseca
VERIFICOU
VISTO Gina Rolim
PROJETO Nº 7929
DATA Junho 2026

ESCALA
As Indicadas
ESCALA GRÁFICA


PROJETO
REQUALIFICAÇÃO DOS ARRUAMENTOS
ENVOLVENTES AO LARGO 25 DE ABRIL
CABEÇO DE VIDE

DESIGNAÇÃO

INFRAESTRUTURAS RODOVIÁRIAS
PROJETO DE EXECUÇÃO - VERSÃO PROVISÓRIA

ESBOÇO COROGRÁFICO

DESENHO Nº
7929-PE-ESB-01-R00
SUBSTITUI
SUBSTITUÍDO
FORMATO A2 REDUZIDO A3

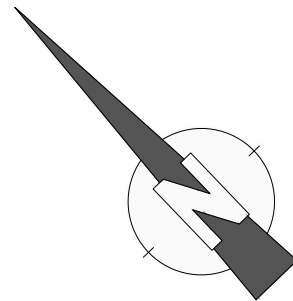

LEGENDA

PAVIMENTOS

- PAVIMENTO EM CALÇADA DE GRANITO 10x10 (RODOVIÁRIO)
- PAVIMENTO EM CALÇADA DE CALCÁRIO 5x5 (PEDONAL)
- FRESAGEM

LANCIS

- LANCIL PROPOSTO

NOTA:

SISTEMA DE COORDENADAS PT-TM06/ETRS89



CÂMARA MUNICIPAL DE FRONTEIRA
DEPARTAMENTO DE OBRAS PÚBLICAS

PROJETISTA



Av. Defensores de Chaves 52, 3º piso - 1000-120 Lisboa
Tel: (+351) 217 977 175 - Fax: (+351) 217 977 179
www.enginmind.com - engenheiros@enginmind.com





R00	Primeira Entrega	Junho 2026	DF	GR	
ALTERAÇÃO	DESCRIÇÃO DA ALTERAÇÃO	DATA	DESENHO	VERIFICOU	

PROJETO Nº	7929	PROJETOU	David Sarmiento	VERIFICOU	Cina Rolim	ESCALA	1:200
DATA	Junho 2026	DESENHO	Daniel Fonseca	VISTO		ESCALA GRAFICA	0 2 4 8

PROJETO	REQUALIFICAÇÃO DOS ARRUAMENTOS ENVOLVENTES AO LARGO 25 DE ABRIL CABEÇO DE VIDE
---------	--

DESIGNAÇÃO	INFRAESTRUTURAS GERAIS E RODOVIÁRIAS PROJETO DE EXECUÇÃO TRAÇADO PLANTA GERAL
DESENHO Nº	7929-PE-TRA-01-R00
SUBSTITUI	
SUBSTITUÍDO	
FORMATO	A1 REDUZIDO A3

ESTE DESENHO E PROPRIEDADE INTELECTUAL DA ENGINMIND. NÃO PODENDO SER REPRODUZIDO OU USADO PARA QUALQUER PROPÓSITO, A NÃO SER O INDICADO, SEM PRÉVIA AUTORIZAÇÃO POR ESCRITO.

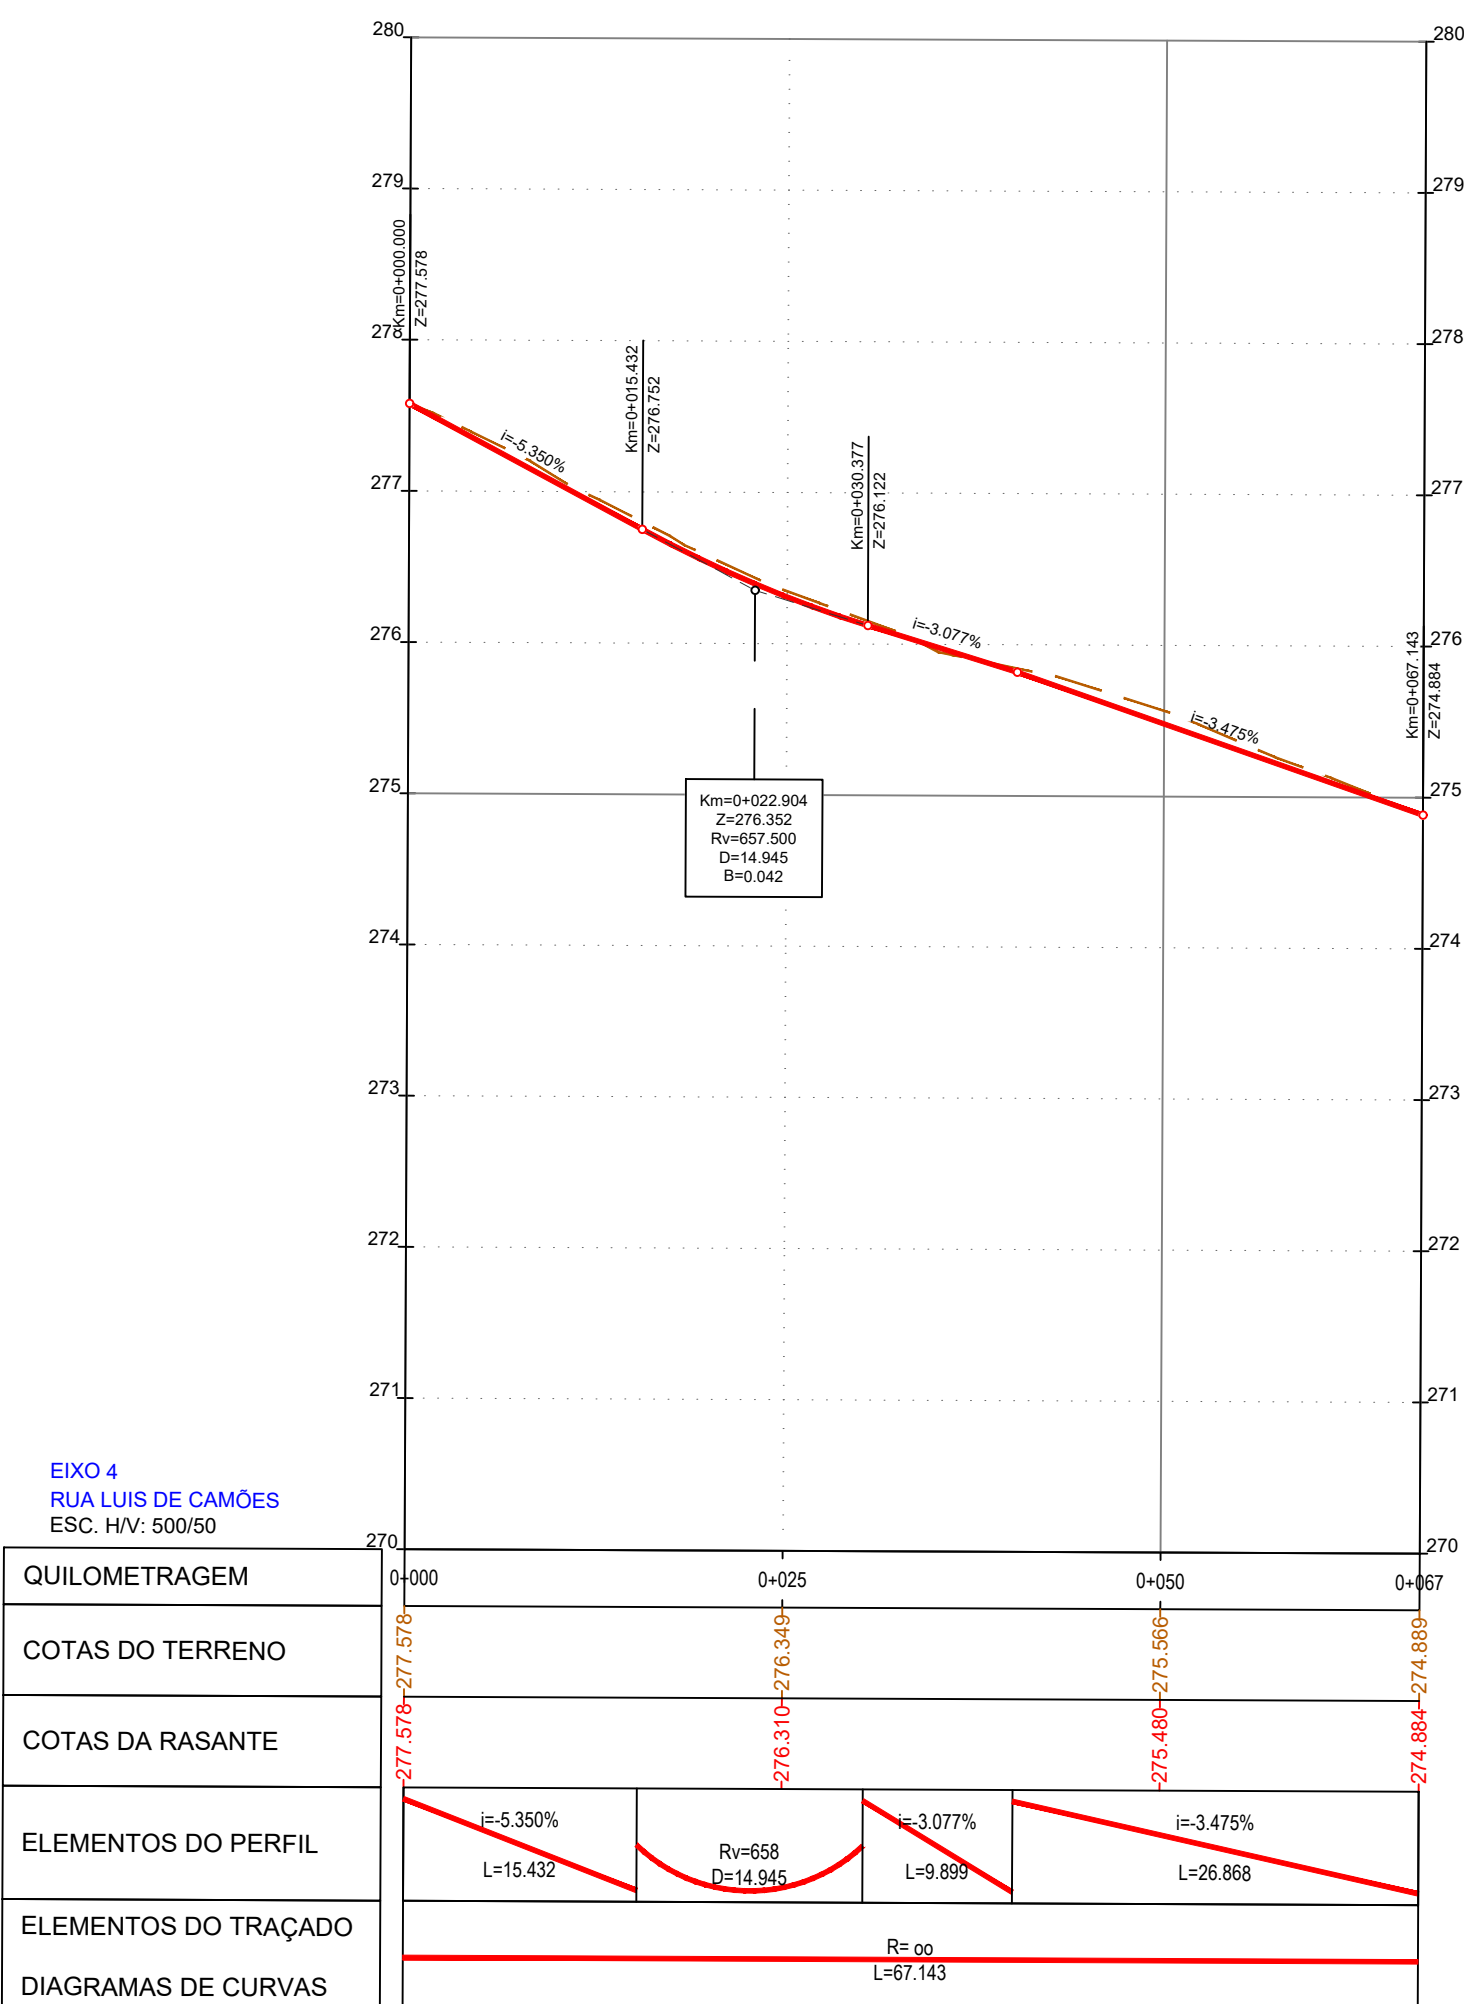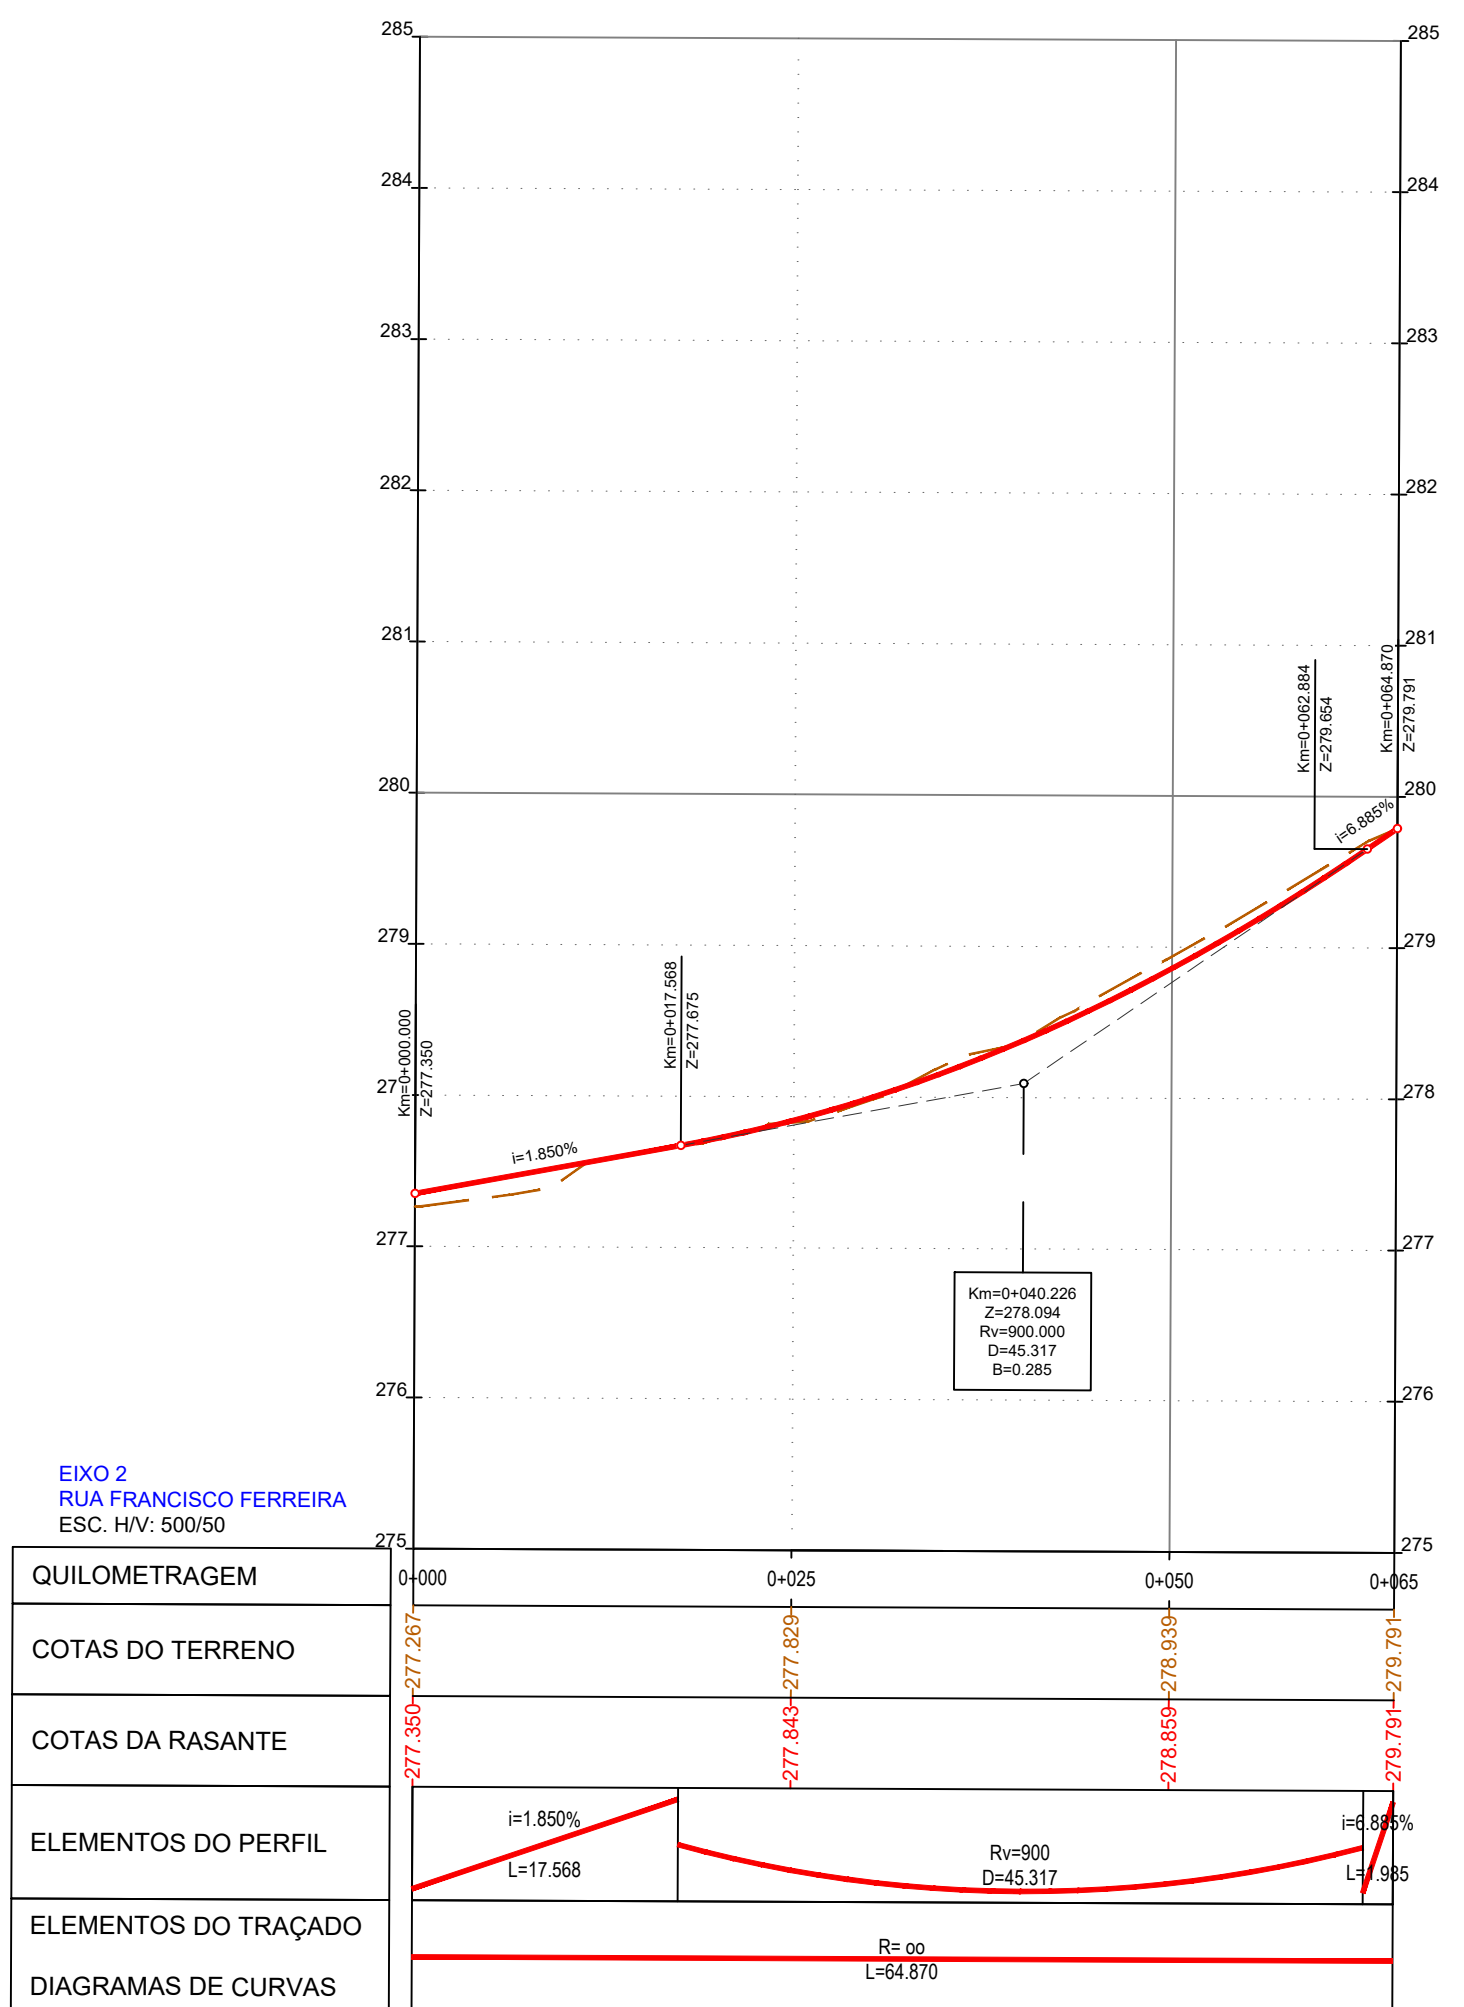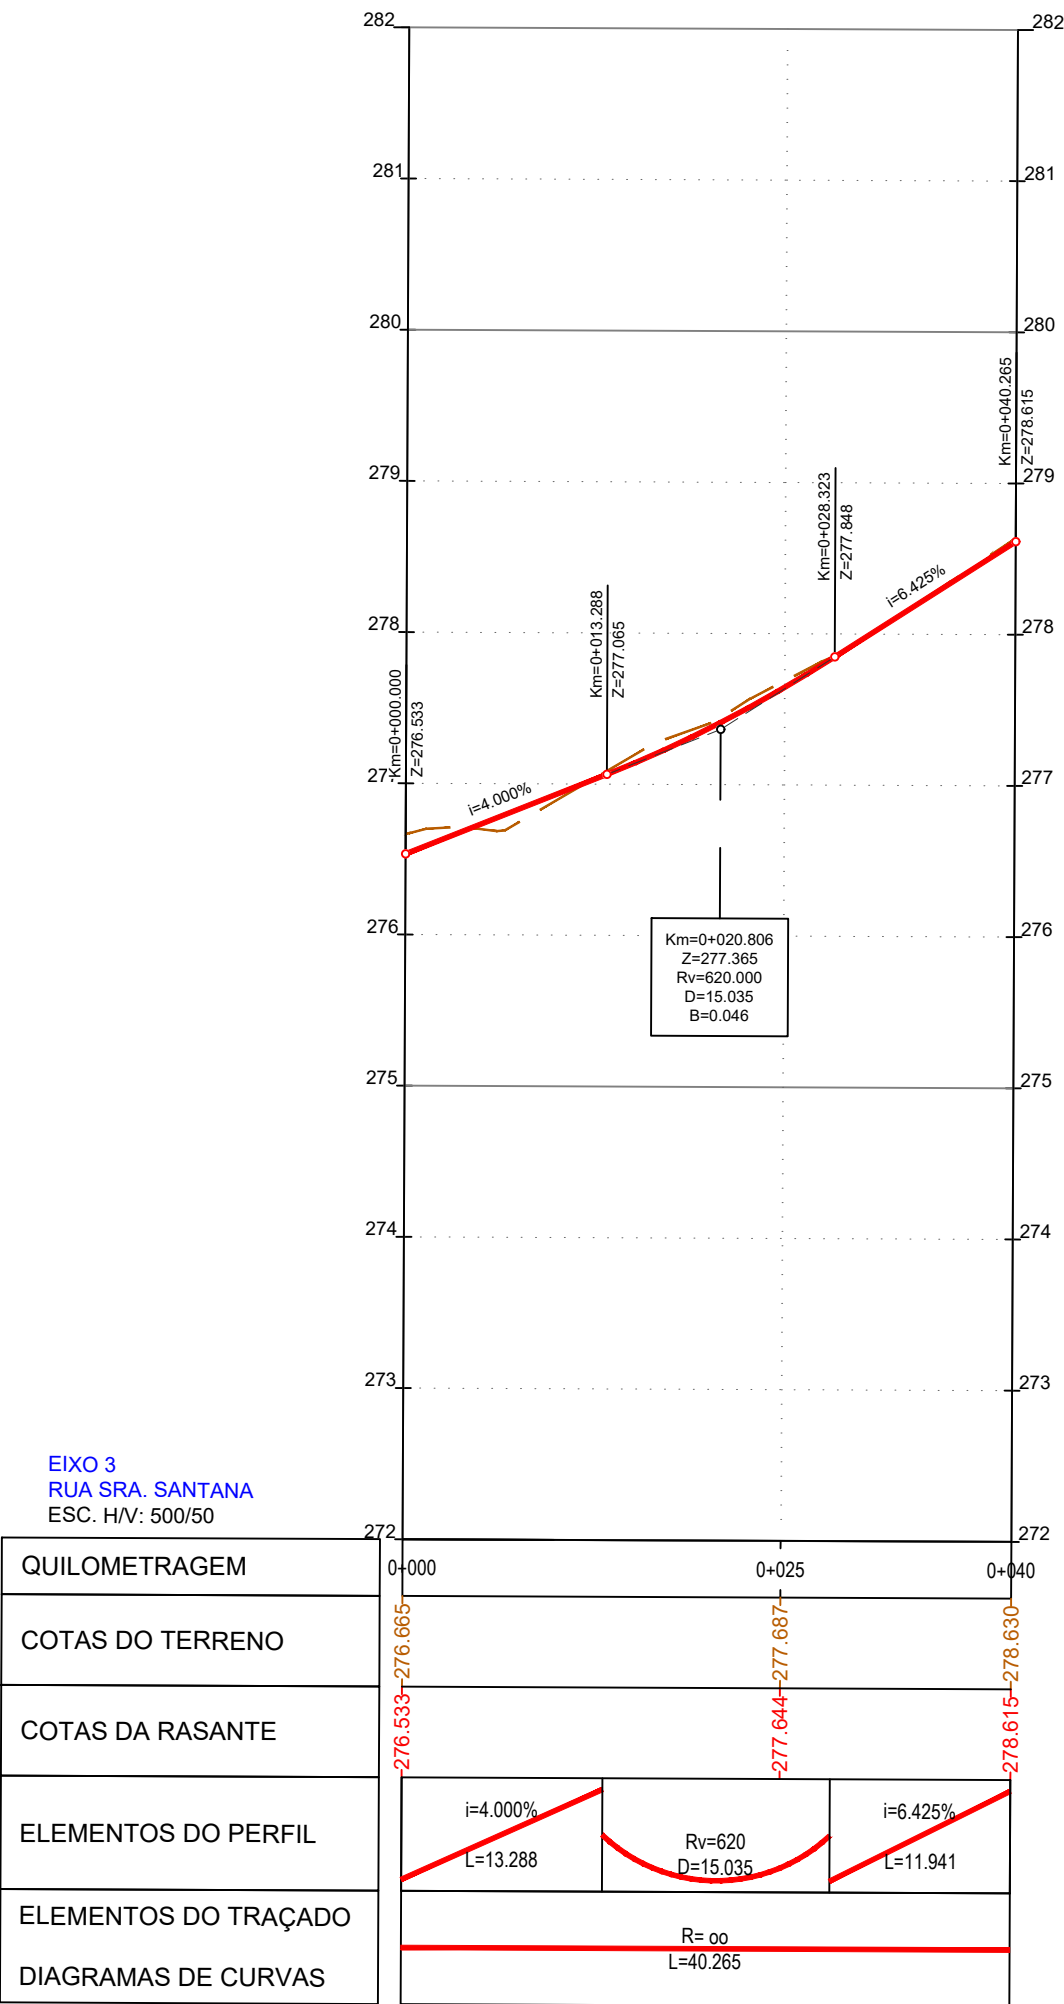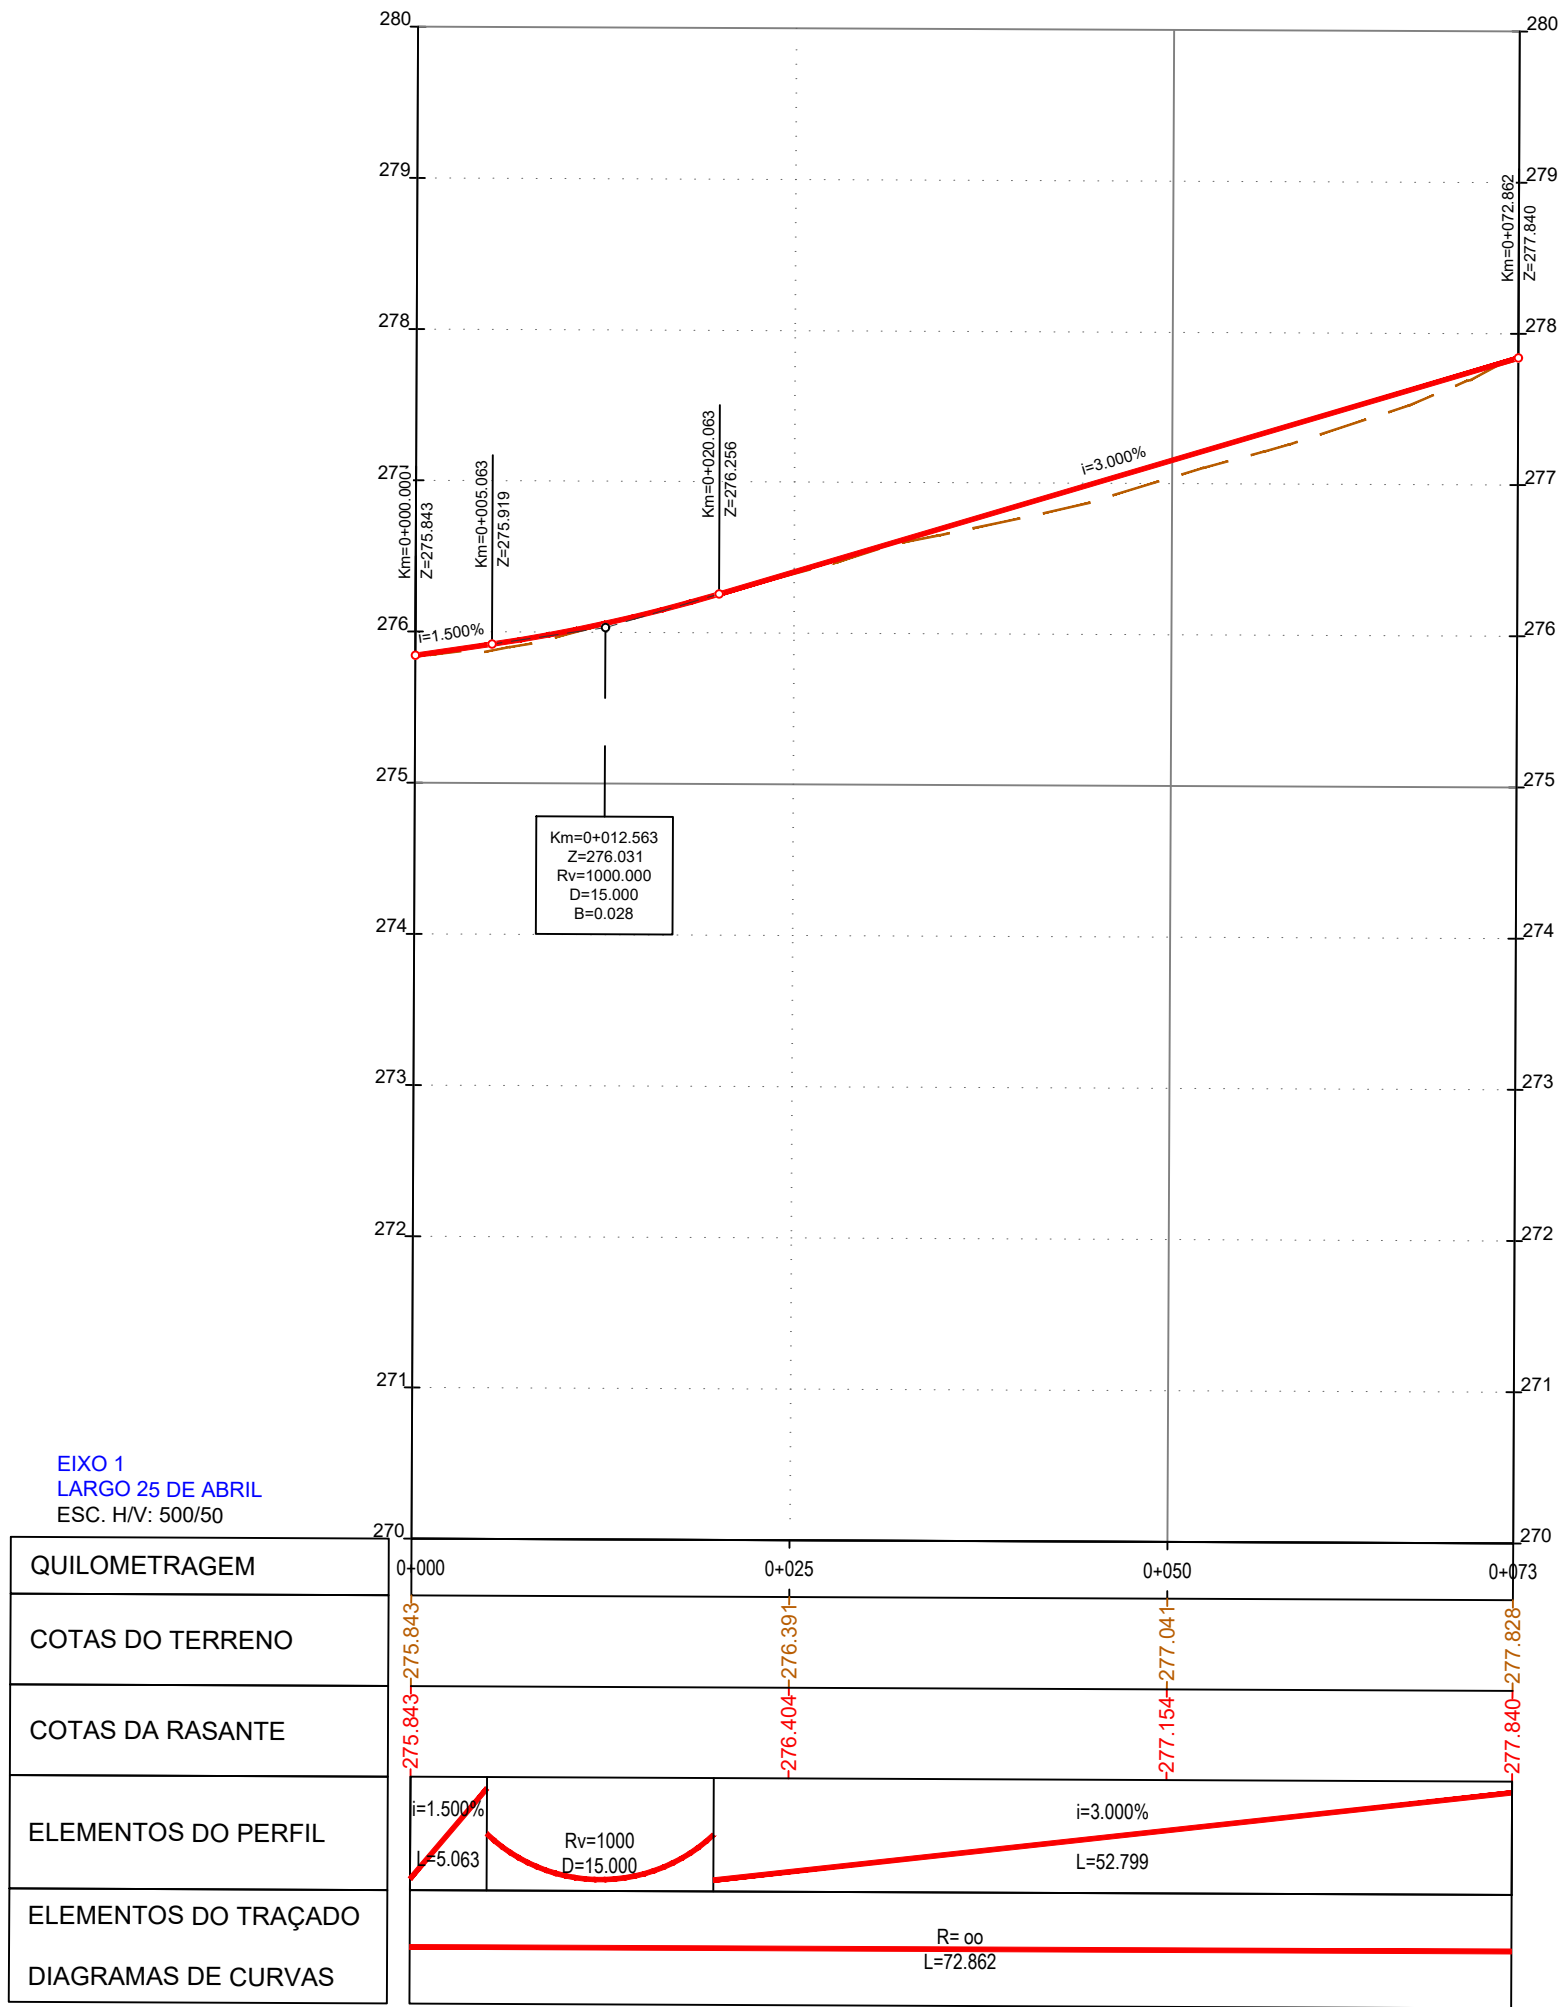

CÂMARA MUNICIPAL DE FRONTEIRA
DEPARTAMENTO DE OBRAS PÚBLICAS

PROJETISTA

ENGIMINDO
Consultores de Engenharia e Planeamento
Av. Defensores de Chaves 52, 3º piso - 1000-120 Lisboa
Tel: (+351) 217 977 175 - Fax: (+351) 217 977 179
www.engimindo.com - engimindo@engimindo.com

R00	Primeira Entrega	Junho 2026	DF	GR	
ALTERAÇÃO	DESCRIÇÃO DA ALTERAÇÃO	DATA	DESENHO	VERIFICOU	

PROJETO Nº

7929

DATA

Junho 2026

PROJETOU

David Sarmiento

DESENHO

Daniel Fonseca

VERIFICOU

Gina Rolim

VISTO

ESCALA

1:500

ESCALA GRÁFICA

0 5 10 20
0 0.5 1.0 2.0

REQUALIFICAÇÃO DOS
ARRUAMENTOS ENVOLVENTES AO
LARGO 25 DE ABRIL CABEÇO DE VIDE

PROJETO

DESIGNAÇÃO

INFRAESTRUTURAS GERAIS E RODOVIÁRIAS
PROJETO DE EXECUÇÃO

TRAÇADO
PERFIS LONGITUDINAIS

DESENHO Nº

7929-PE-TRA-02-R00

SUBSTITUI


SUBSTITUÍDO

FORMATO

A1 REDUZIDO

A3

ESTE DESENHO E PROPRIEDADE INTELECTUAL DA ENGIMINDO. NÃO PODENDO SER REPRODUZIDO OU USADO PARA QUALQUER PROPÓSITO, A NÃO SER O INDICADO, SEM PRÉVIA AUTORIZAÇÃO POR ESCRITO.

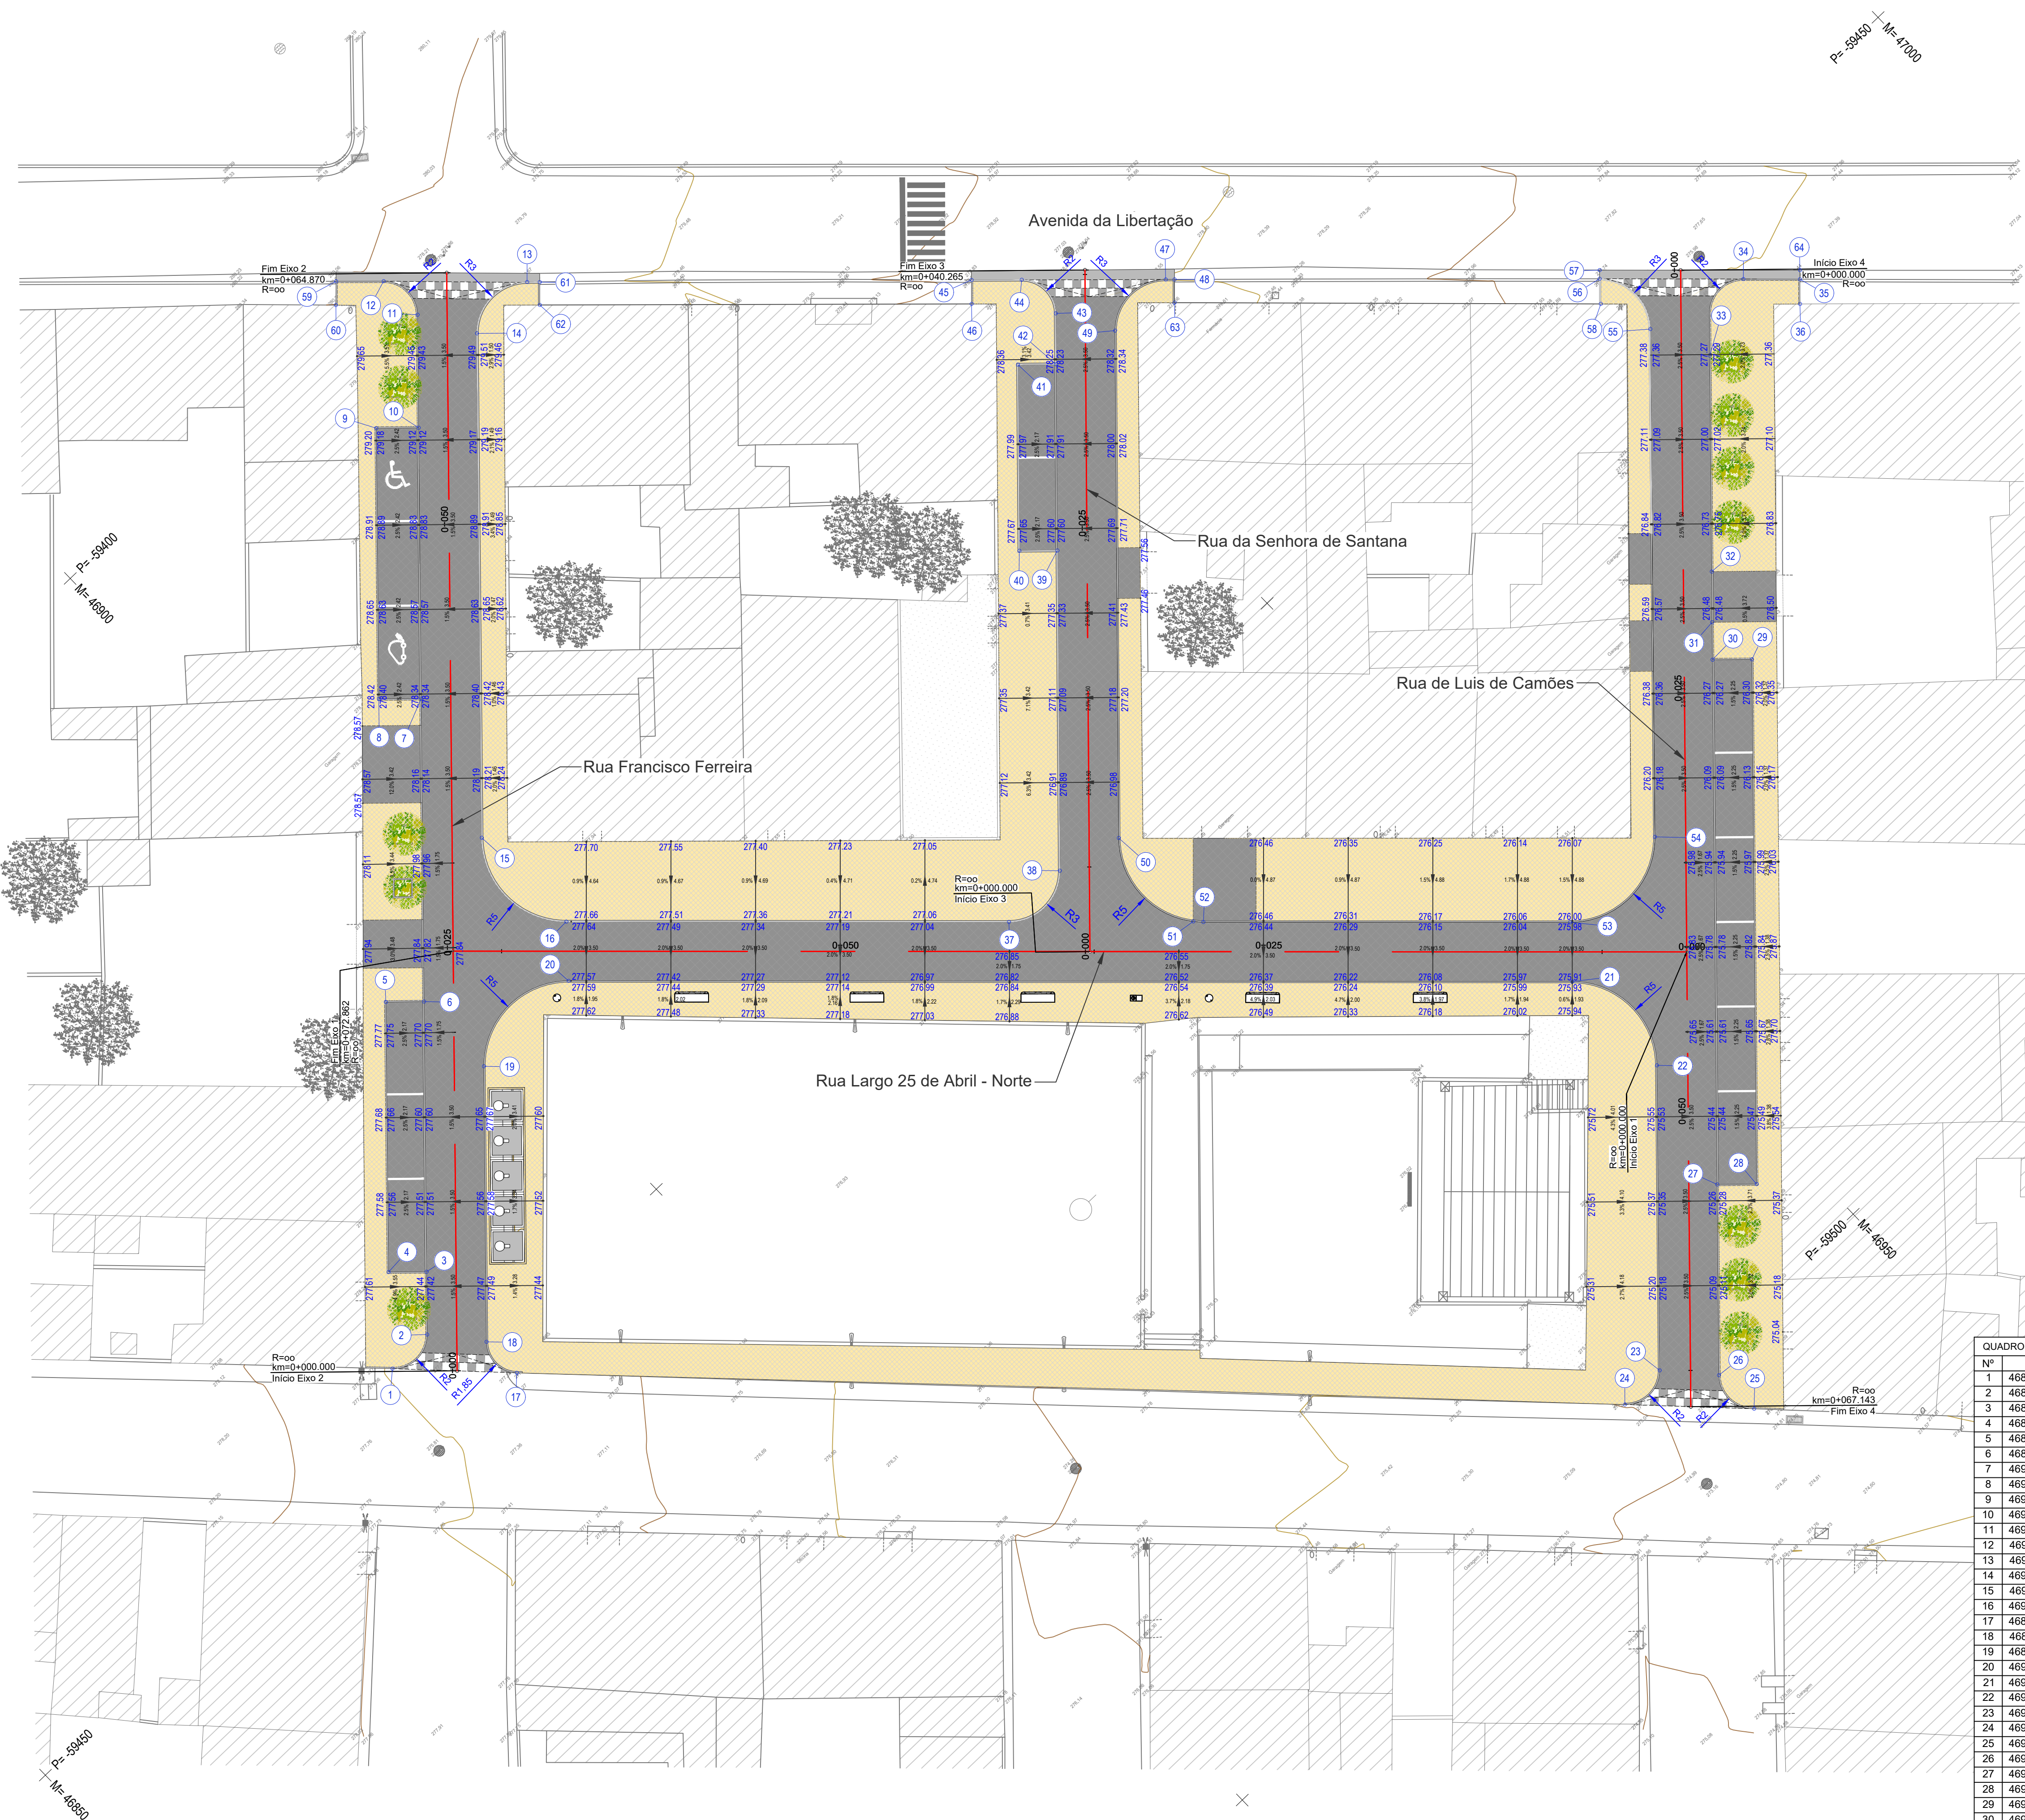

QUADRO DAS COORDENADAS			QUADRO DAS COORDENADAS		
Nº	M	P	Nº	M	P
1	46881.414	-59446.860	33	46978.994	-59457.537
2	46884.292	-59446.824	34	46983.556	-59455.645
3	46886.832	-59444.125	35	46985.964	-59457.968
4	46885.195	-59442.585	36	46984.952	-59459.026
5	46896.129	-59430.959	37	46925.963	-59453.022
6	46897.772	-59432.504	38	46930.221	-59452.919
7	46910.042	-59419.469	39	46943.219	-59439.170
8	46908.222	-59417.755	40	46941.582	-59437.627
9	46919.189	-59406.105	41	46949.139	-59429.633
10	46921.010	-59407.818	42	46950.776	-59431.176
11	46925.586	-59402.956	43	46952.841	-59428.993
12	46925.511	-59400.138	44	46952.768	-59426.172
13	46931.591	-59406.044	45	46950.620	-59424.121
14	46931.198	-59407.539	46	46949.641	-59425.147
15	46906.931	-59427.880	47	46958.918	-59432.044
16	46907.108	-59434.913	48	46959.295	-59432.404
17	46886.550	-59452.128	49	46954.668	-59432.155
18	46886.521	-59449.561	50	46934.076	-59453.936
19	46897.678	-59437.710	51	46933.837	-59460.536
20	46904.782	-59437.531	52	46934.245	-59460.977
21	46947.538	-59478.598	53	46949.869	-59475.984
22	46947.713	-59485.633	54	46956.972	-59475.806
23	46935.357	-59498.747	55	46977.543	-59453.973
24	46932.479	-59498.782	56	46977.439	-59449.754
25	46937.813	-59504.246	57	46977.797	-59449.387
26	46937.690	-59501.375	58	46976.462	-59450.878
27	46945.416	-59493.175	59	46923.481	-59398.200
28	46947.112	-59494.773	60	46922.502	-59399.208
29	46968.370	-59472.210	61	46932.132	-59406.561
30	46966.674	-59470.612	62	46931.198	-59407.539
31	46968.191	-59469.002	63	46958.341	-59433.392
32	46970.245	-59466.823	64	46986.329	-59457.583

LEGENDA

PAVIMENTOS

- PAVIMENTO EM CALÇADA DE GRANITO 10x10 (RODOVIÁRIO)
- PAVIMENTO EM CALÇADA DE CALÇÁRIO 5x5 (PEDONAL)
- FRESAGEM

LANCIS

- LANCIL PROPOSTO

NOTA:

SISTEMA DE COORDENADAS PT-TM06/ETRS89



CÂMARA MUNICIPAL DE FRONTEIRA
DEPARTAMENTO DE OBRAS PÚBLICAS

PROJETISTA

ENGINHO
Consultores de Engenharia e Planeamento
Av. Defensores de Chaves 52, 3º piso - 1000-120 Lisboa
Tel: (+351) 217 877 175 - Fax: (+351) 217 877 179
www.engin的角度.com - engin的角度@engin的角度.com

PROJETO Nº

7929

PROJETO

DATA

Junho 2026

DESENHO

VERIFICOU

PROJETO

7929

PROJETO

DATA

Junho 2026

DESENHO

VERIFICOU

PROJETO

7929

PROJETO

DATA

Junho 2026

DESENHO

VERIFICOU

PROJETO

7929

PROJETO

DATA

Junho 2026

DESENHO

VERIFICOU

PROJETO

DATA

Junho 2026

DESENHO

VERIFICOU





















REQUALIFICAÇÃO DOS
ARRUAMENTOS ENVOLVENTES AO
LARGO 25 DE ABRIL CABEÇO DE VIDE

INFRAESTRUTURAS GERAIS E RODOVIÁRIAS
PROJETO DE EXECUÇÃO
TRAÇADO
PLANTA DE PORMENOR

DESENHO Nº
7929-PE-TRA-03-R00
SUBSTITUI
SUBSTITUÍDO
FORMATO A1 REDUZIDO A3

ESTE DESENHO É PROPRIEDADE INTELECTUAL DA ENGINHO. NÃO PODENDO SER REPRODUZIDO OU USADO PARA QUALQUER PROPÓSITO, A NÃO SER O INDICADO, SEM PRÉVIA AUTORIZAÇÃO POR ESCRITO.

LARGO 25 DE ABRIL

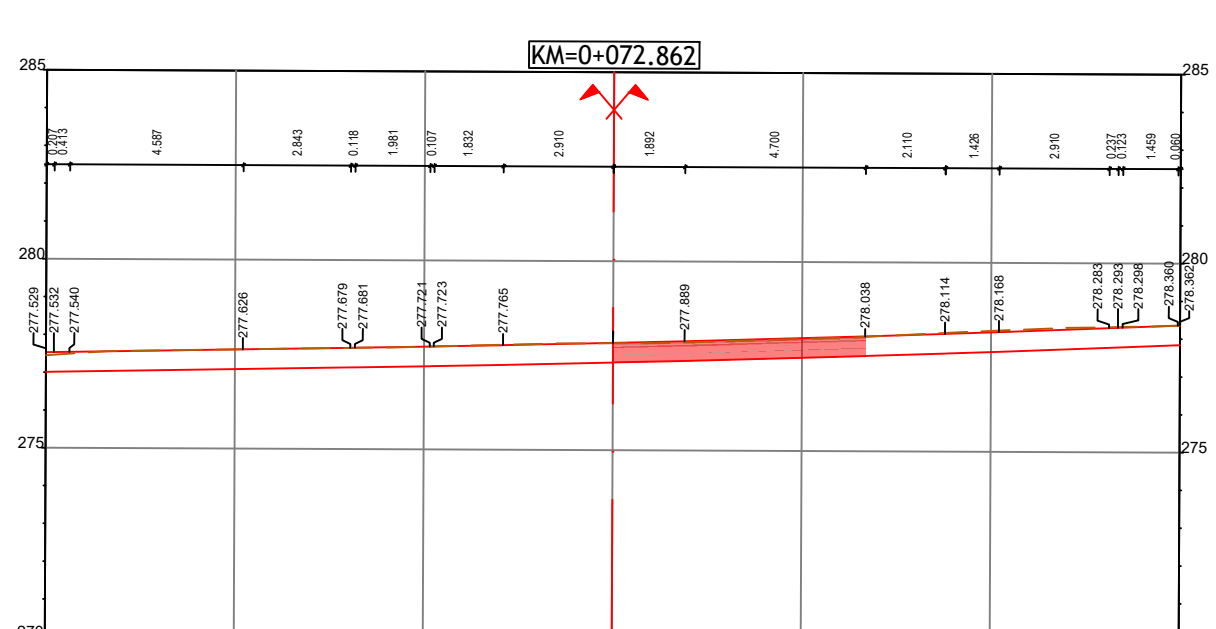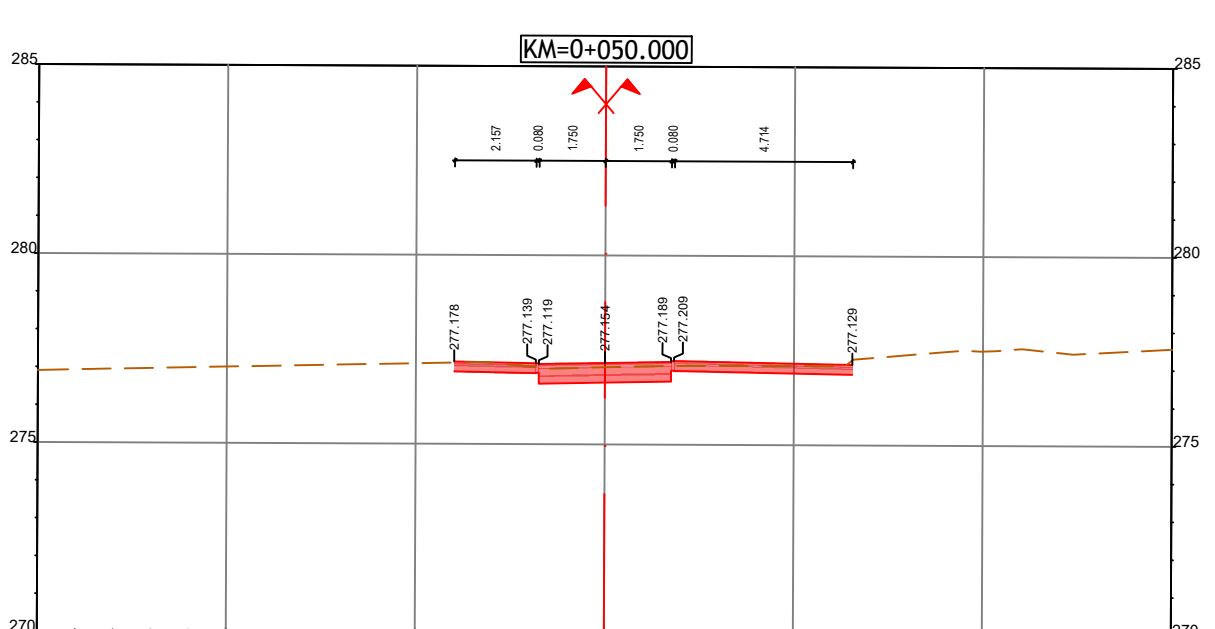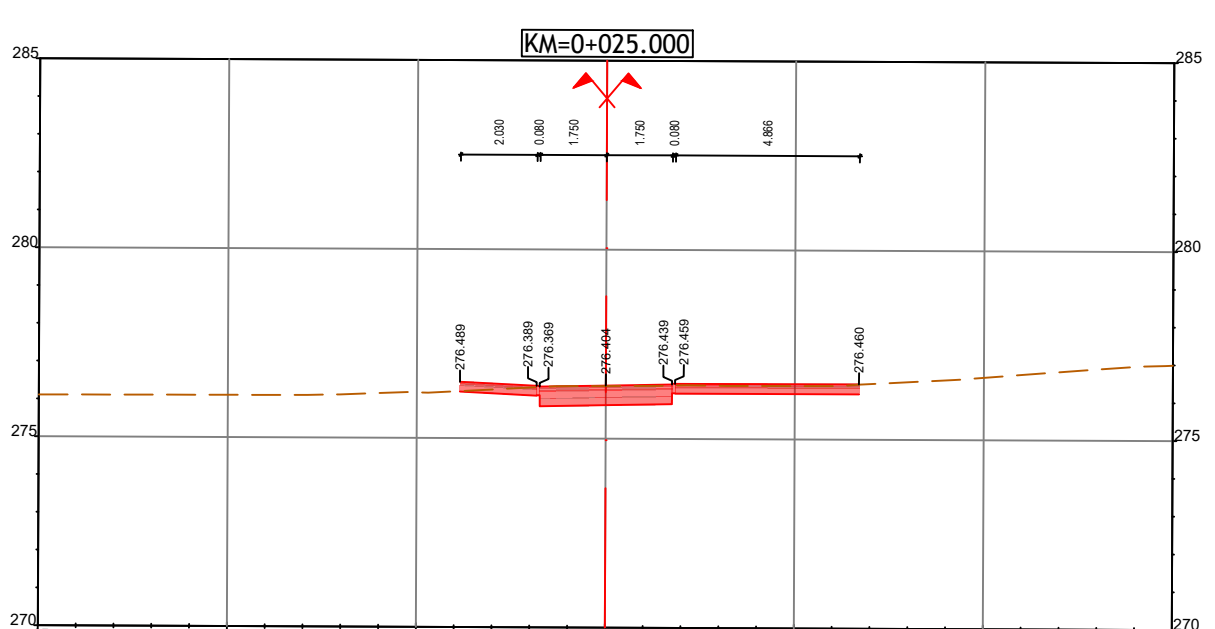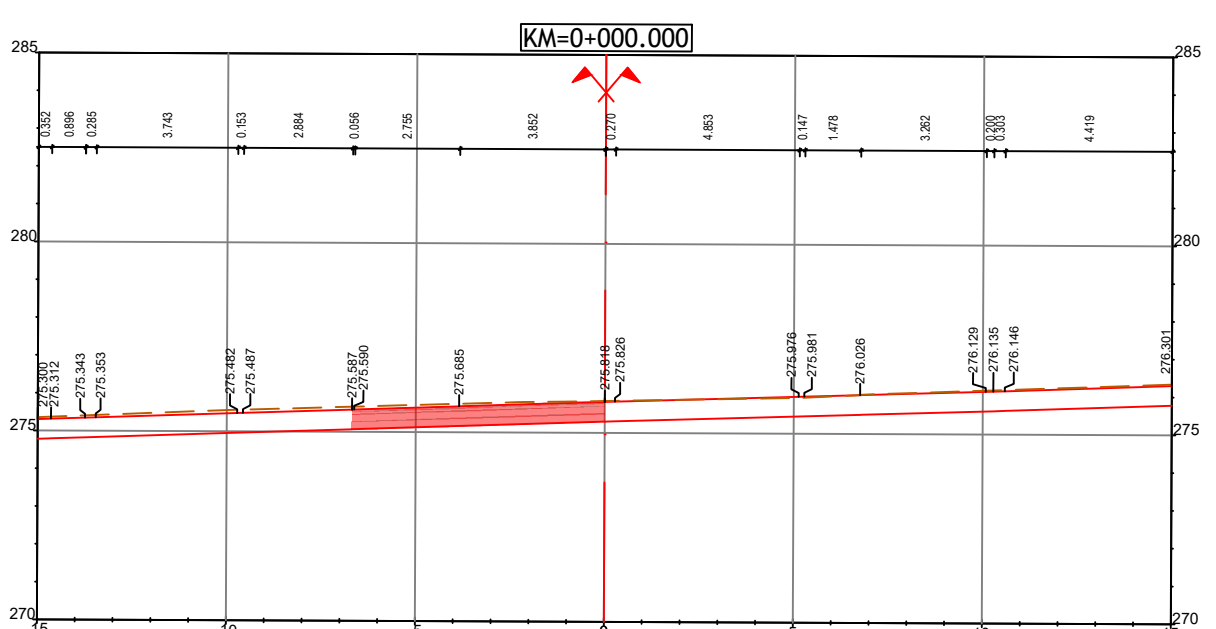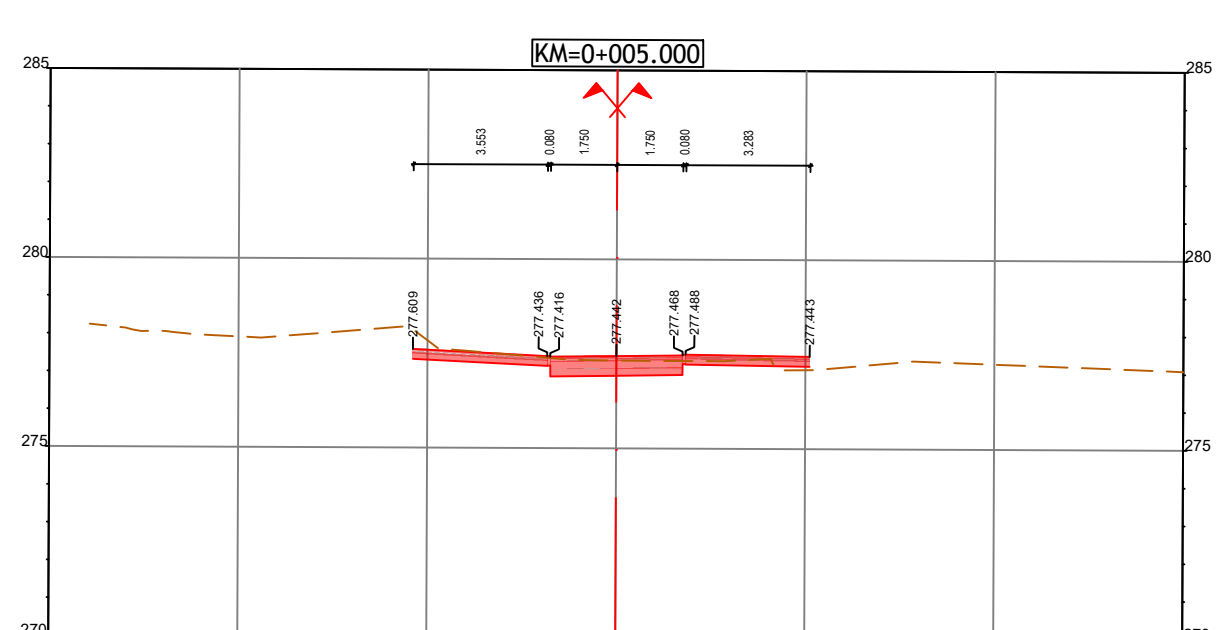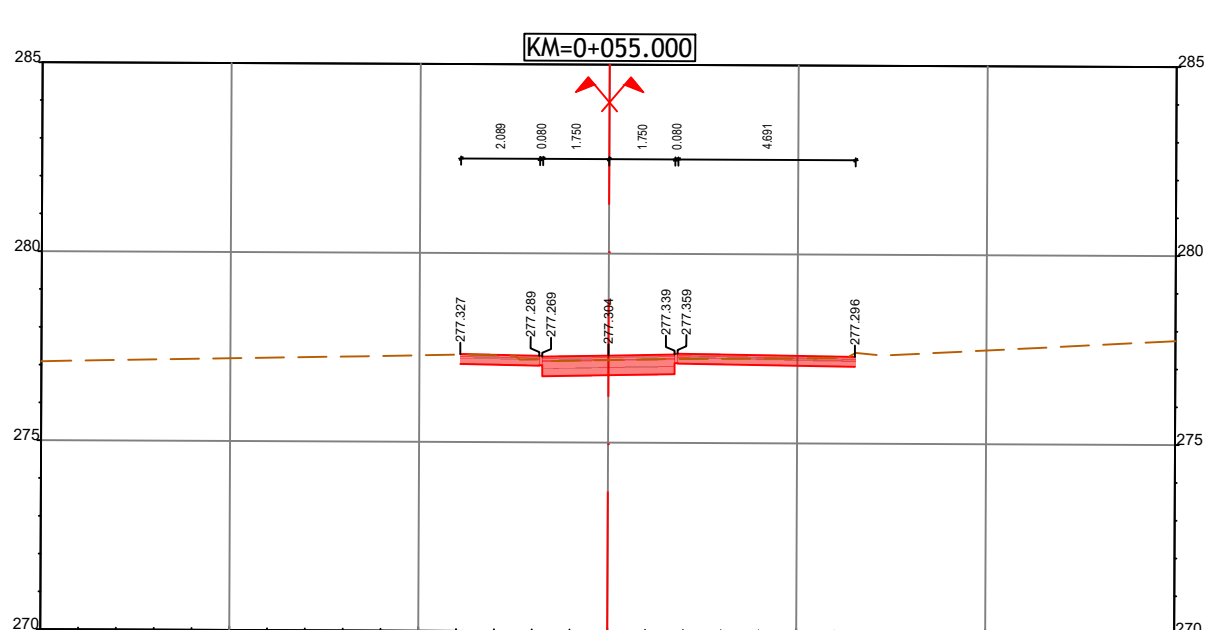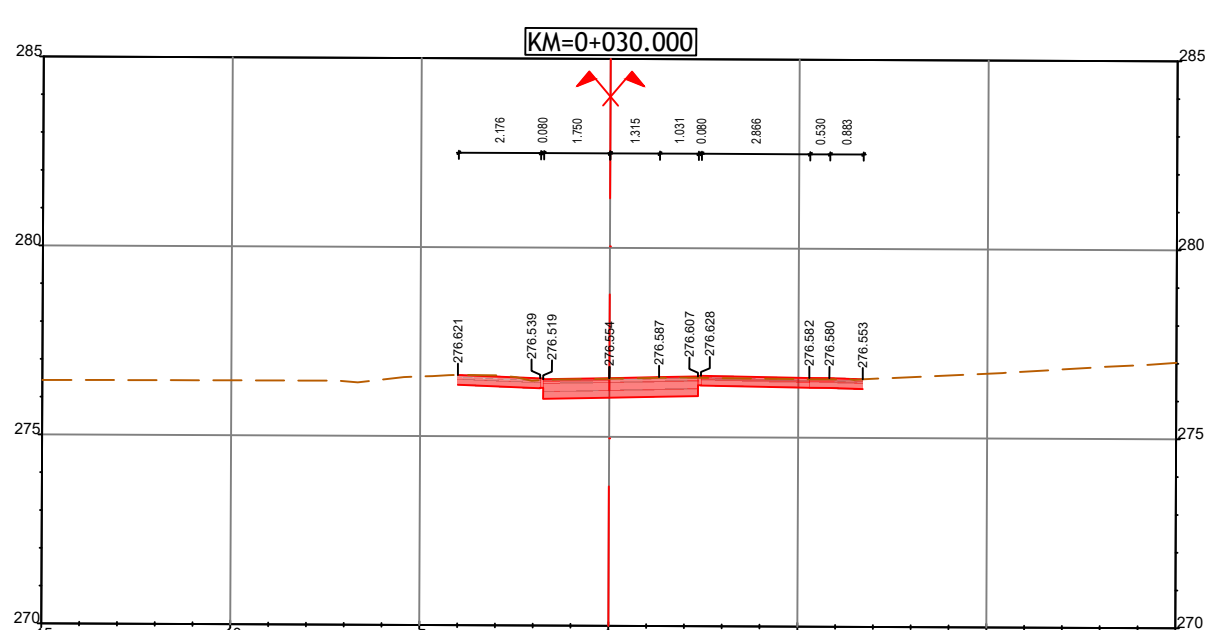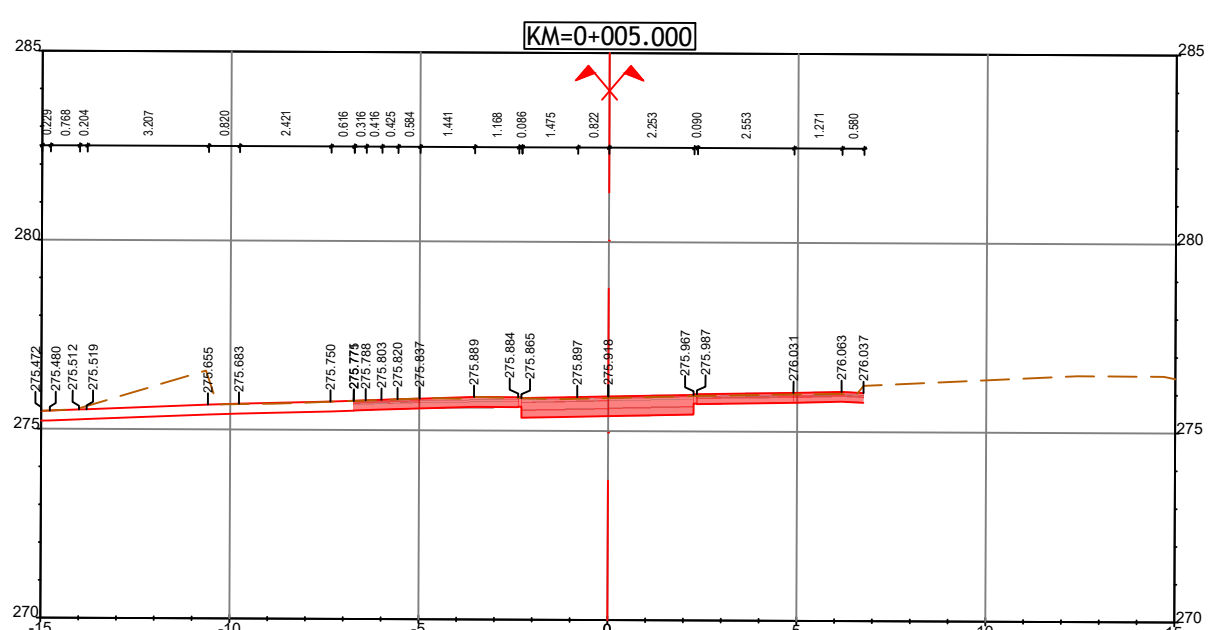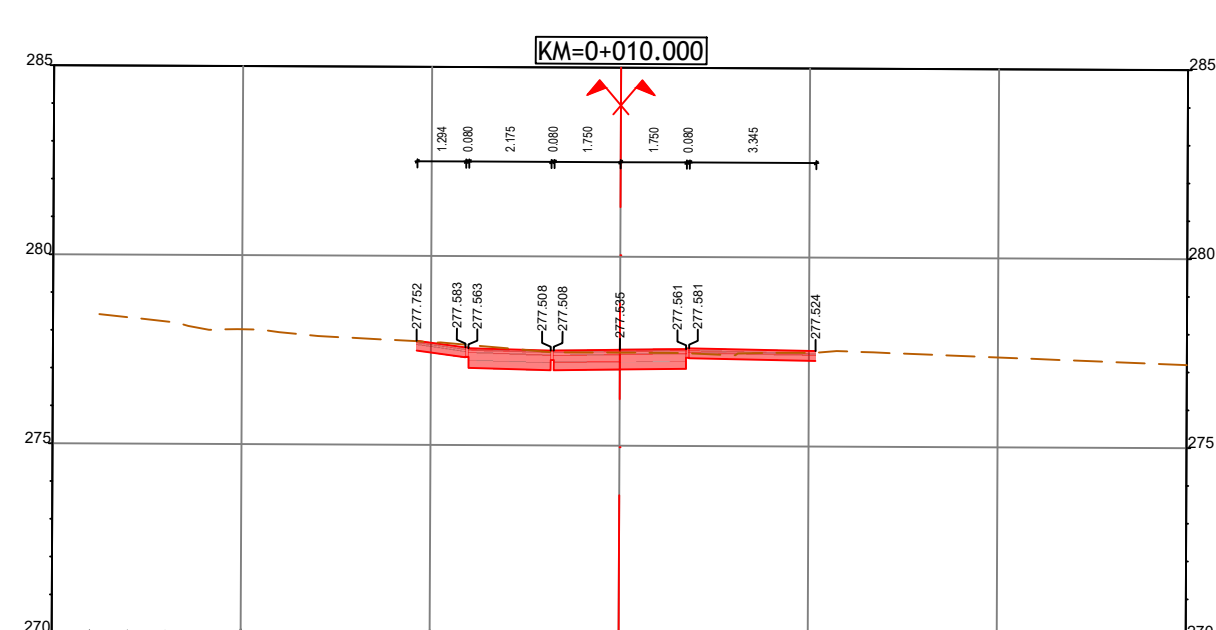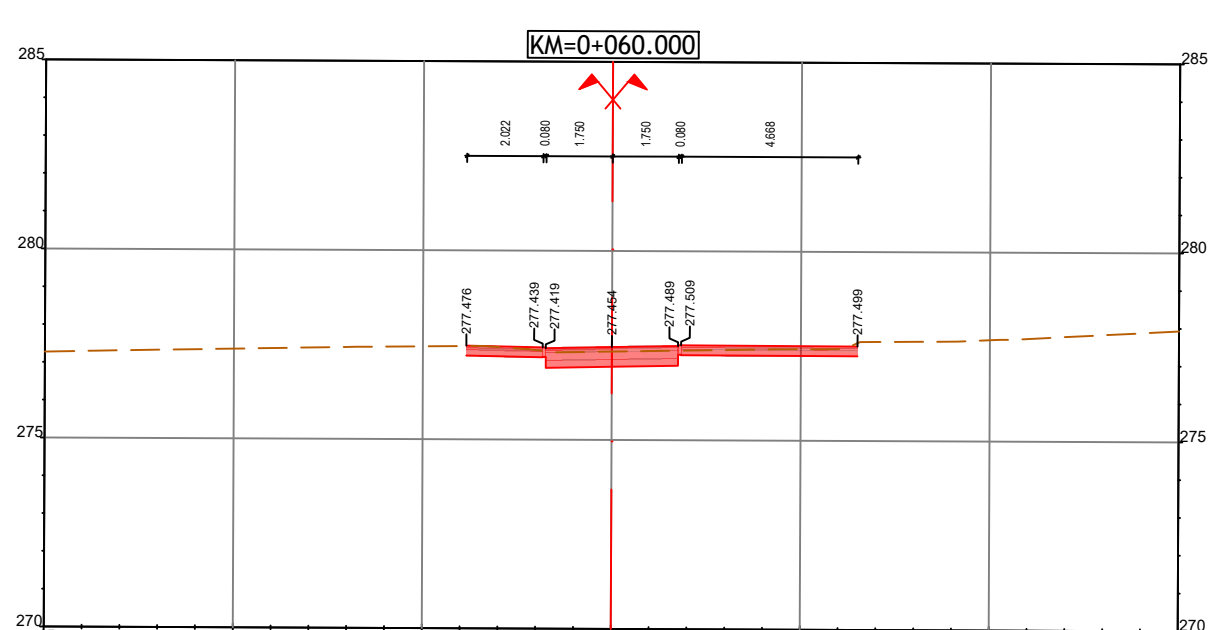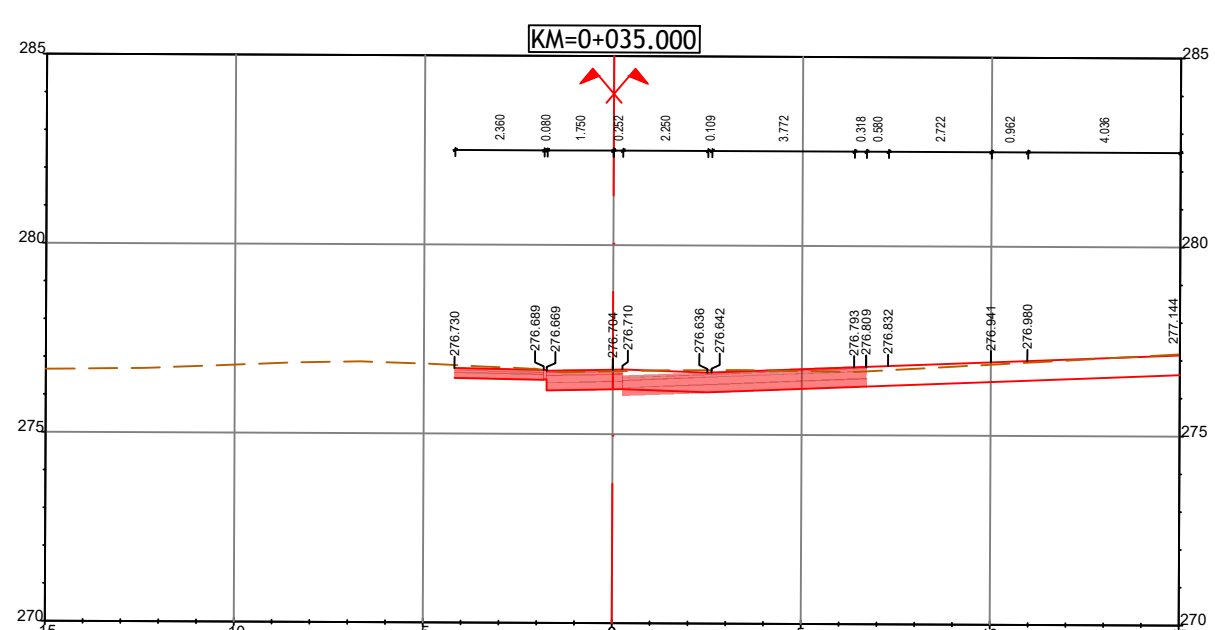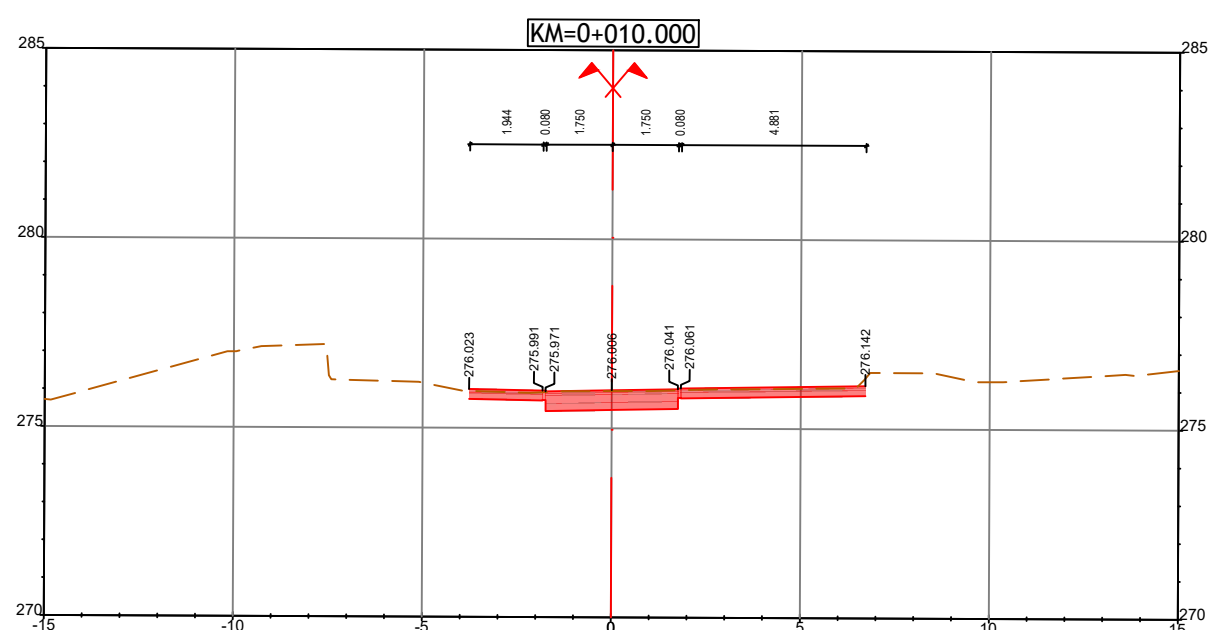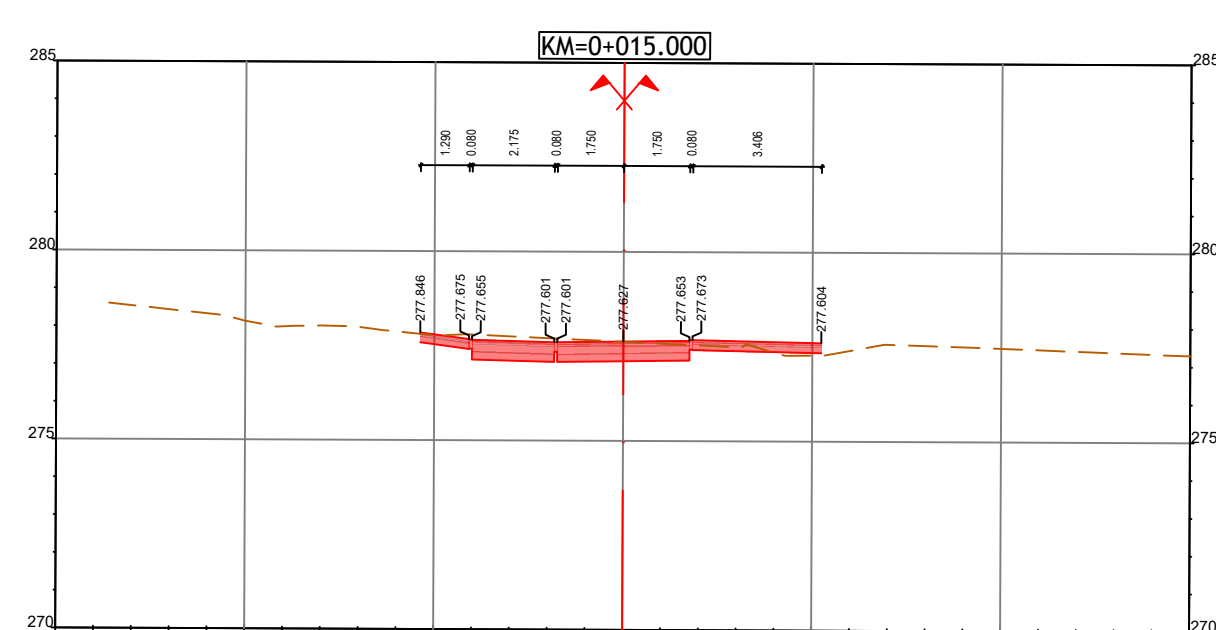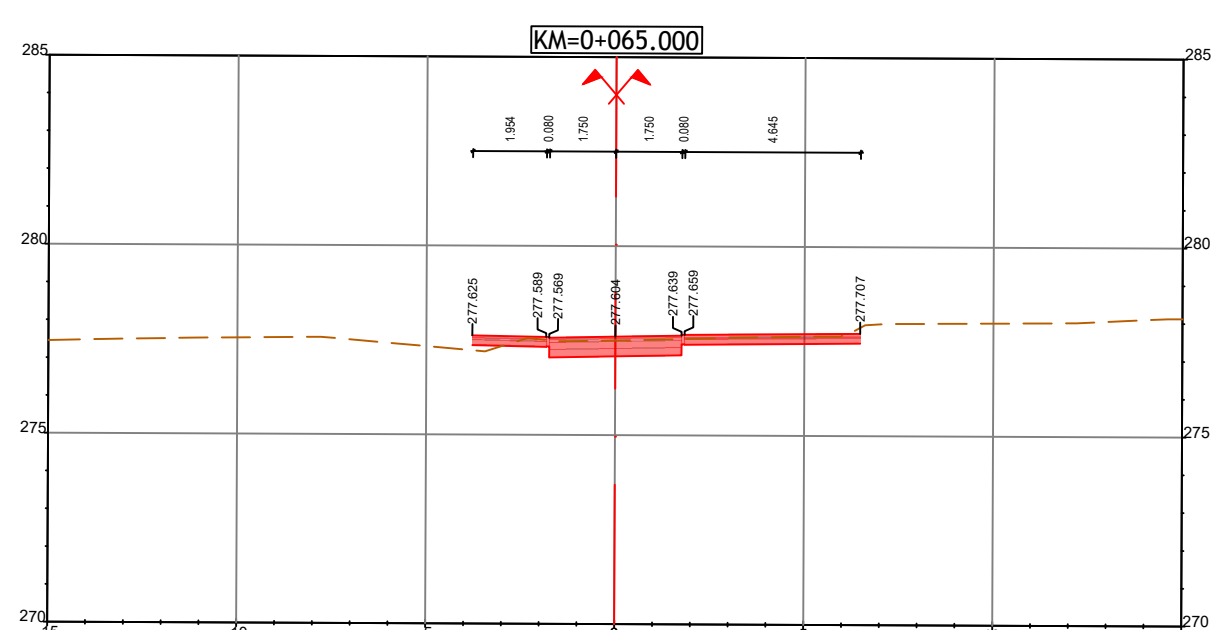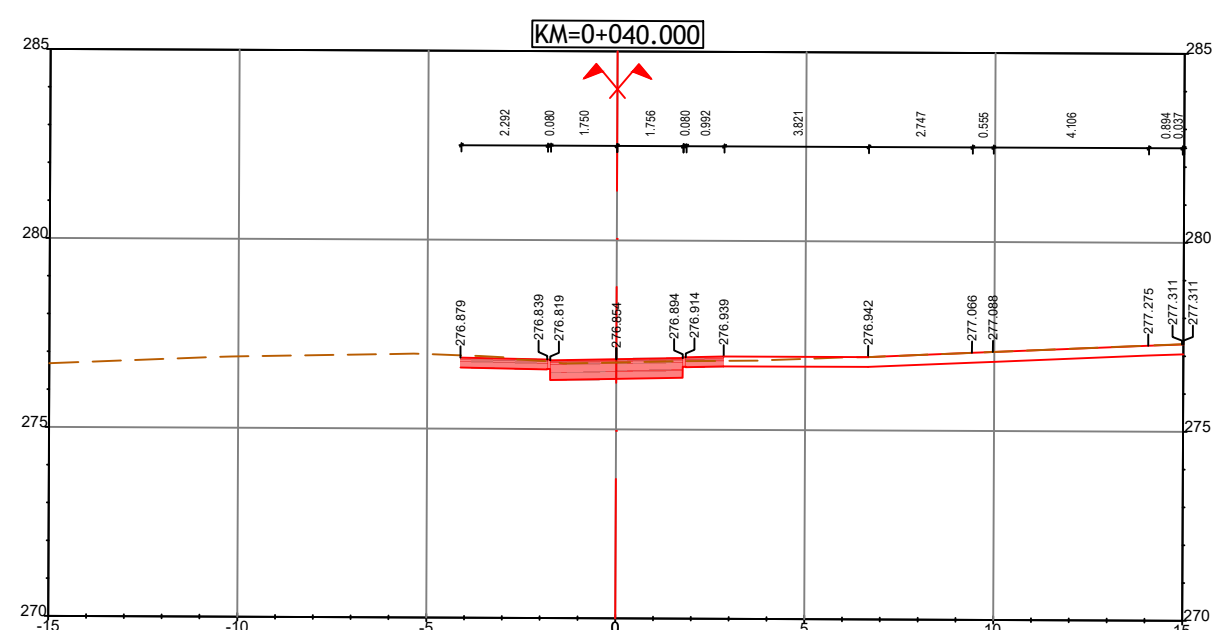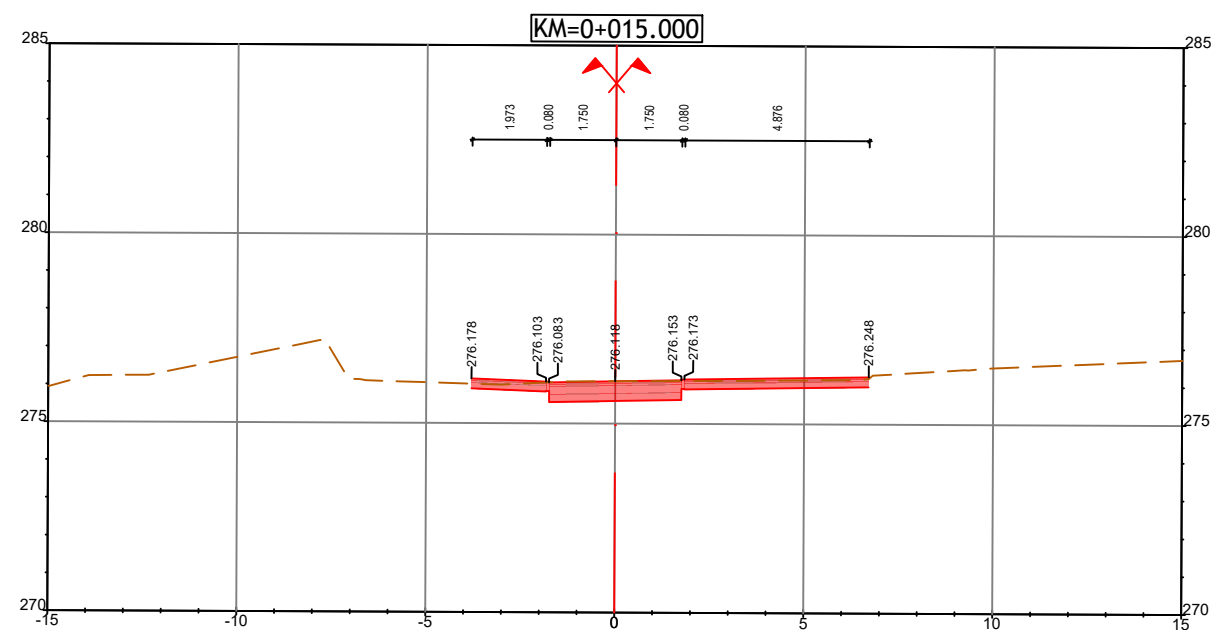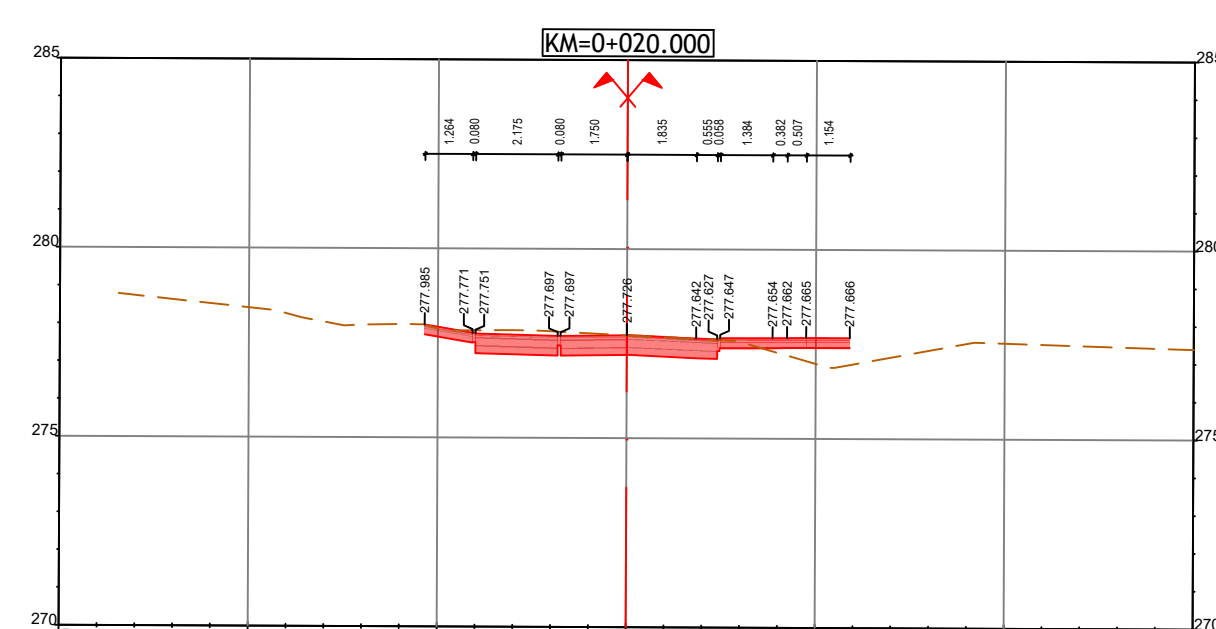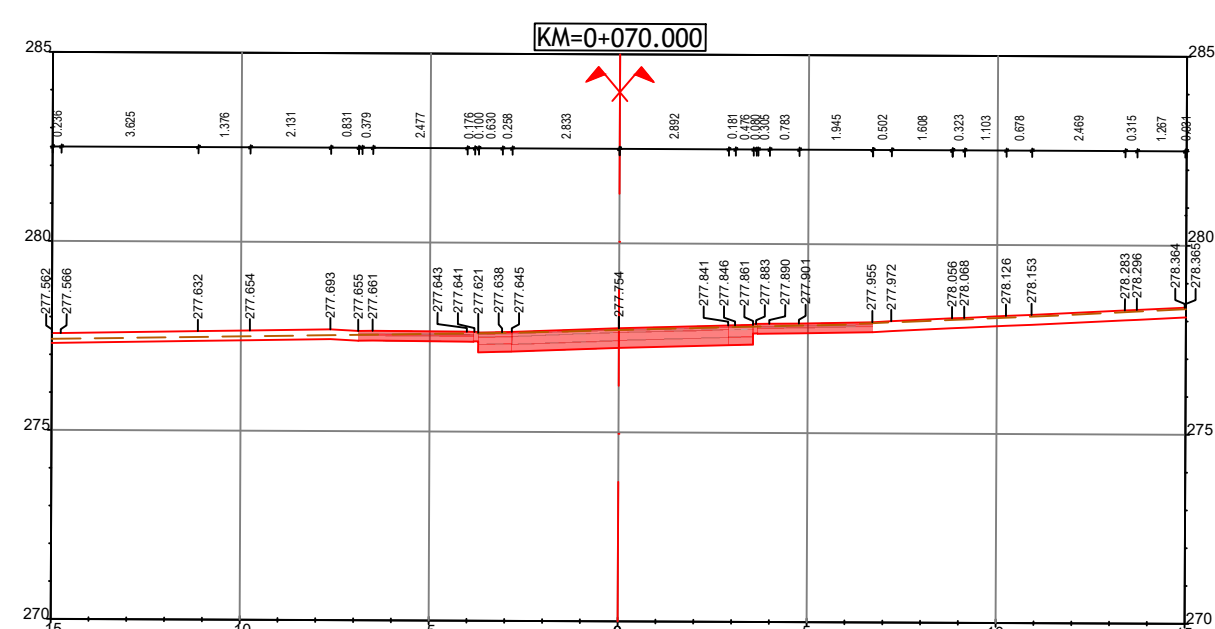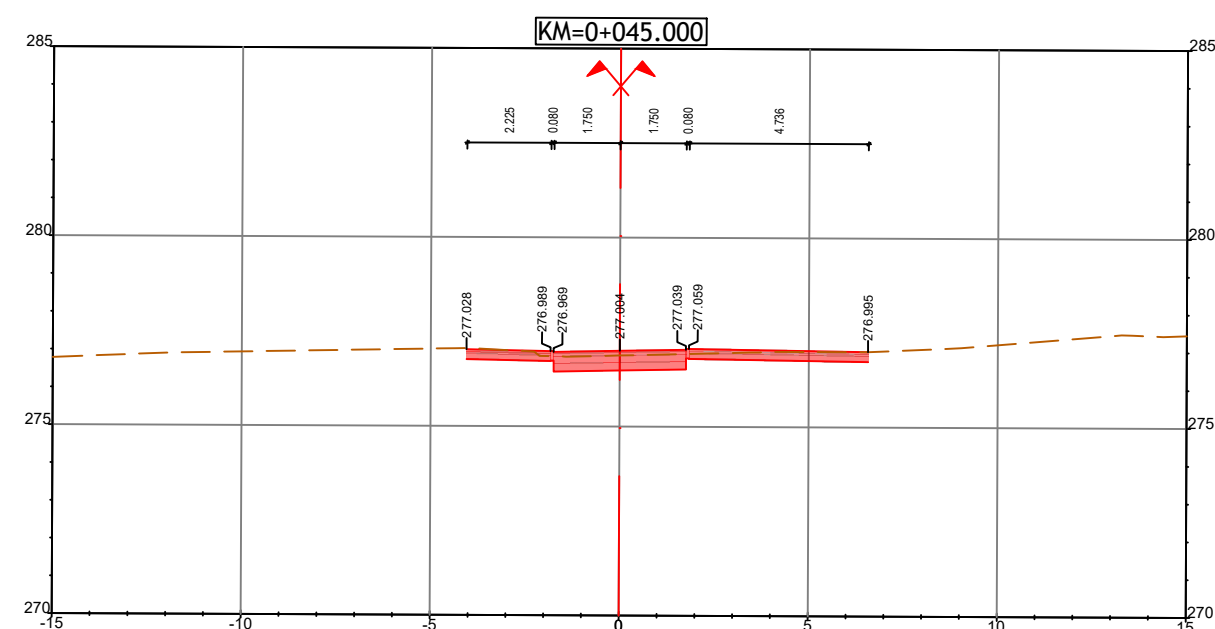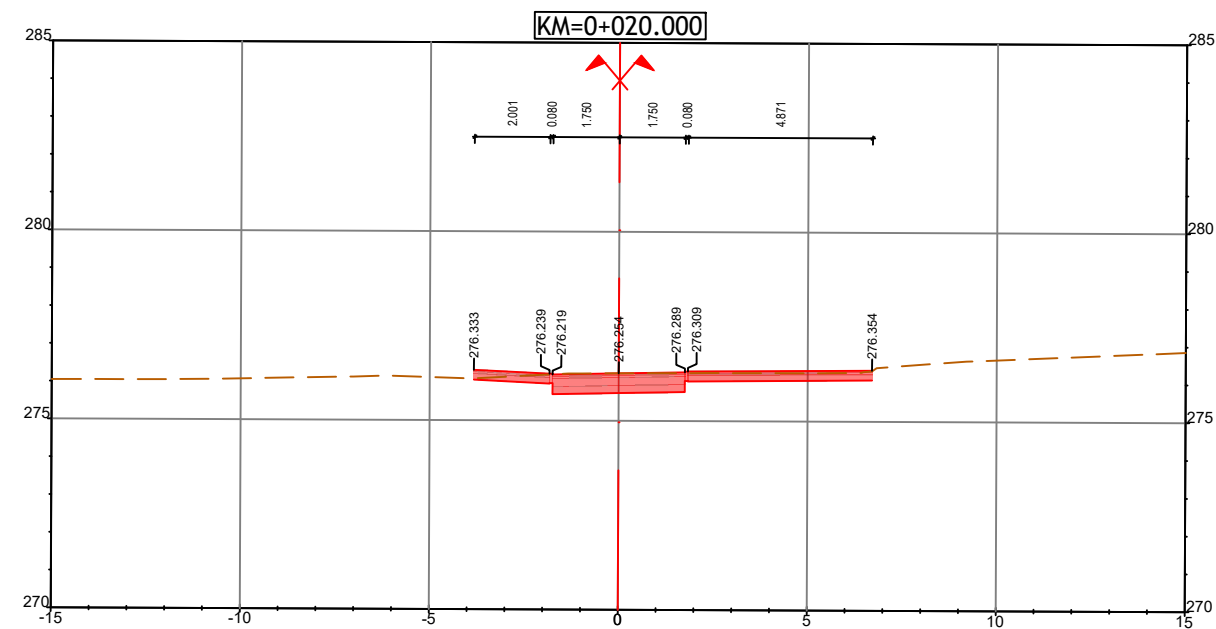

Rua Francisco Ferreira

KM=0+000.000
Coincidente com o existente



CÂMARA MUNICIPAL DE FRONTEIRA
DEPARTAMENTO DE OBRAS PÚBLICAS

PROJETISTA

ENGINMIND
Consultores de Engenharia e Planeamento
Av. Defensores de Chaves 52, 3º piso - 1000-120 Lisboa
Tel: (+351) 217 977 175 - Fax: (+351) 217 977 179
www.enginmind.com - engenheiros@enginmind.com

R00	Primeira Entrega	Junho 2026	DF	GR	
ALTERAÇÃO	DESCRIÇÃO DA ALTERAÇÃO	DATA	DESENHO	VERIFICOU	

PROJETO Nº	7929	PROJETOU	David Samento	VERIFICOU	Gina Rolim	ESCALA	1:200
DATA	Junho 2026	DESENHO	Daniel Fonseca	VISTO		ESCALA GRAFICA	0 2 4 8






REQUALIFICAÇÃO DOS
ARRUAMENTOS ENVOLVENTES AO
LARGO 25 DE ABRIL CABEÇO DE VIDE

DESIGNAÇÃO
INFRAESTRUTURAS GERAIS E RODOVIÁRIAS
PROJETO DE EXECUÇÃO
TRAÇADO
PERFIS TRANSVERSAIS
LARGO 25 DE ABRIL E RUA FRANCISCO FERREIRA

DESENHO Nº	7929-PE-TRA-04-R00
SUBSTITUI	
SUBSTITUÍDO	
FORMATO	A1 REDUZIDO
A3	




ESTE DESENHO É PROPRIEDADE INTELECTUAL DA ENGINMIND. NÃO PODENDO SER REPRODUZIDO OU USADO PARA QUALQUER PROPÓSITO, A NÃO SER O INDICADO, SEM PRÉVIA AUTORIZAÇÃO POR ESCRITO.

Rua Francisco Ferreira

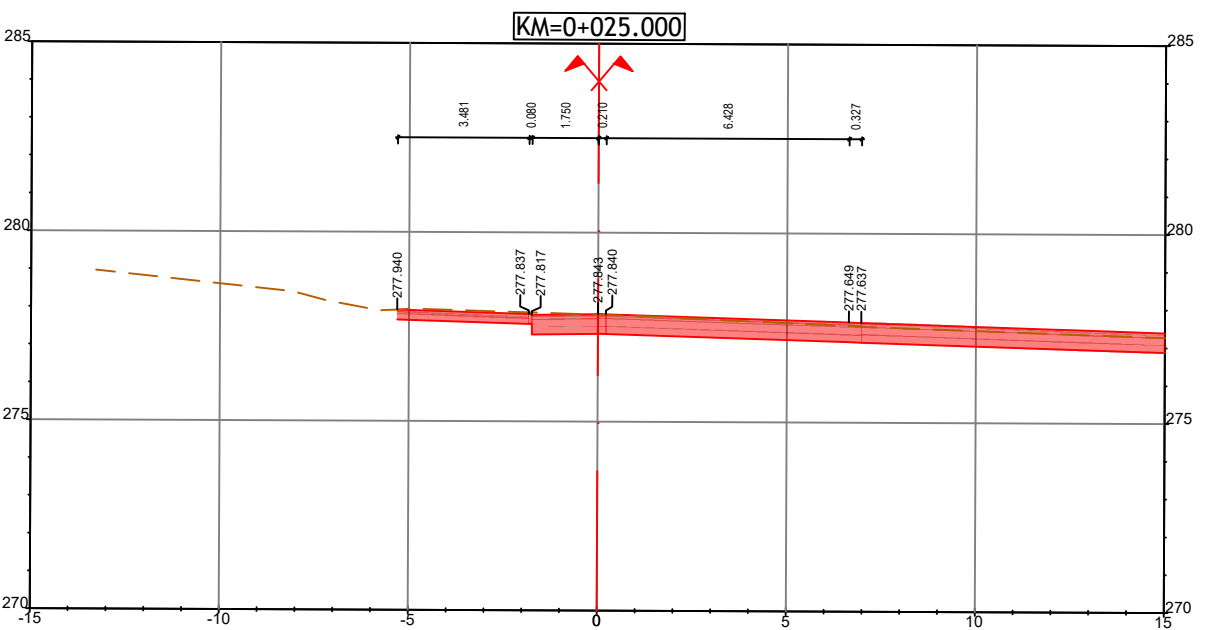
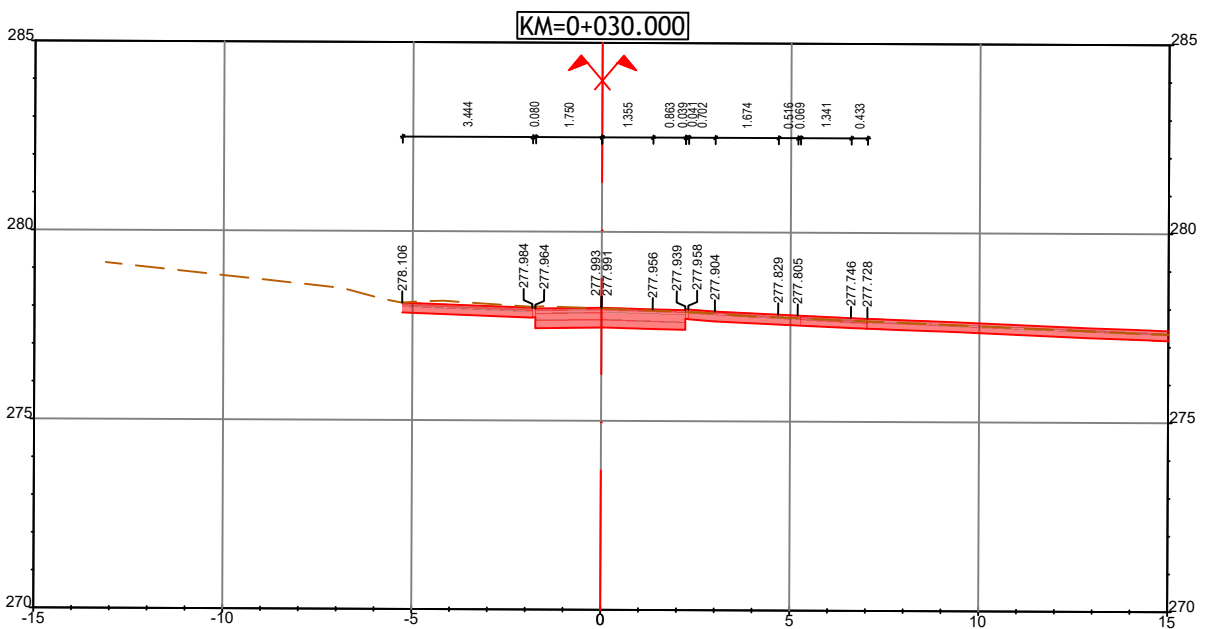
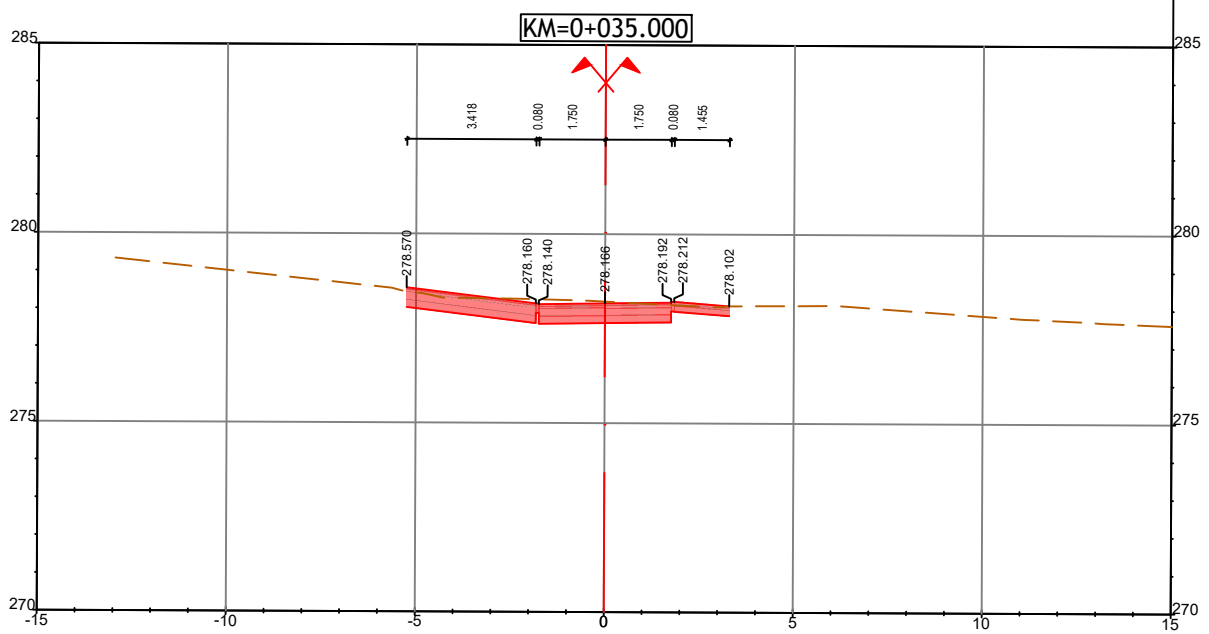
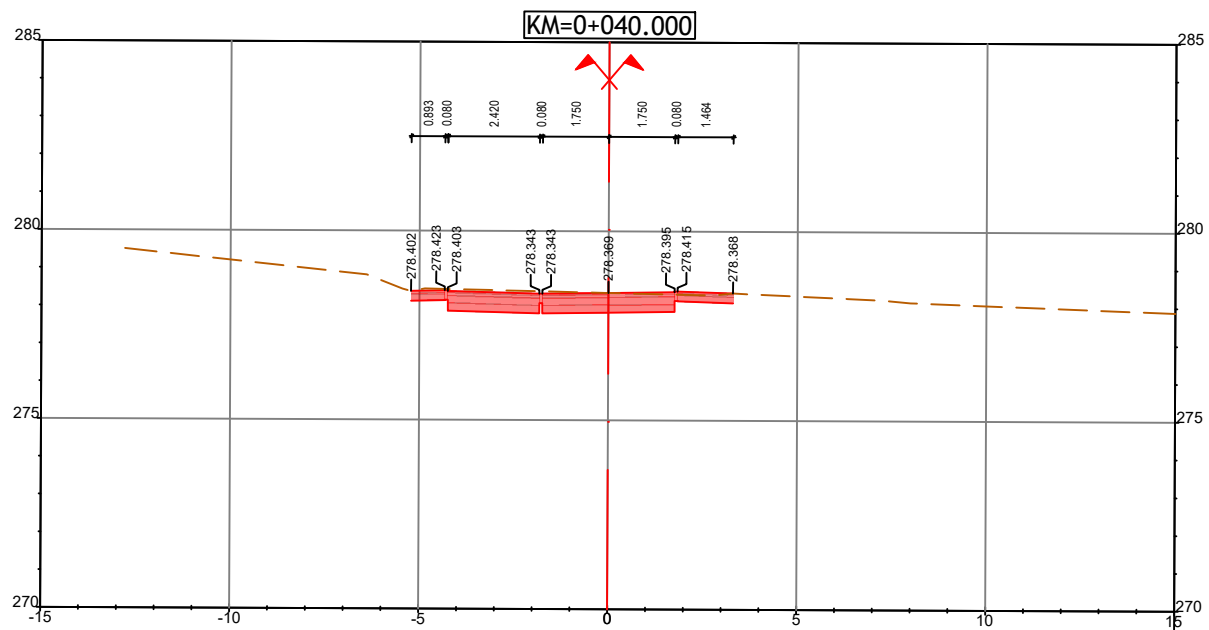
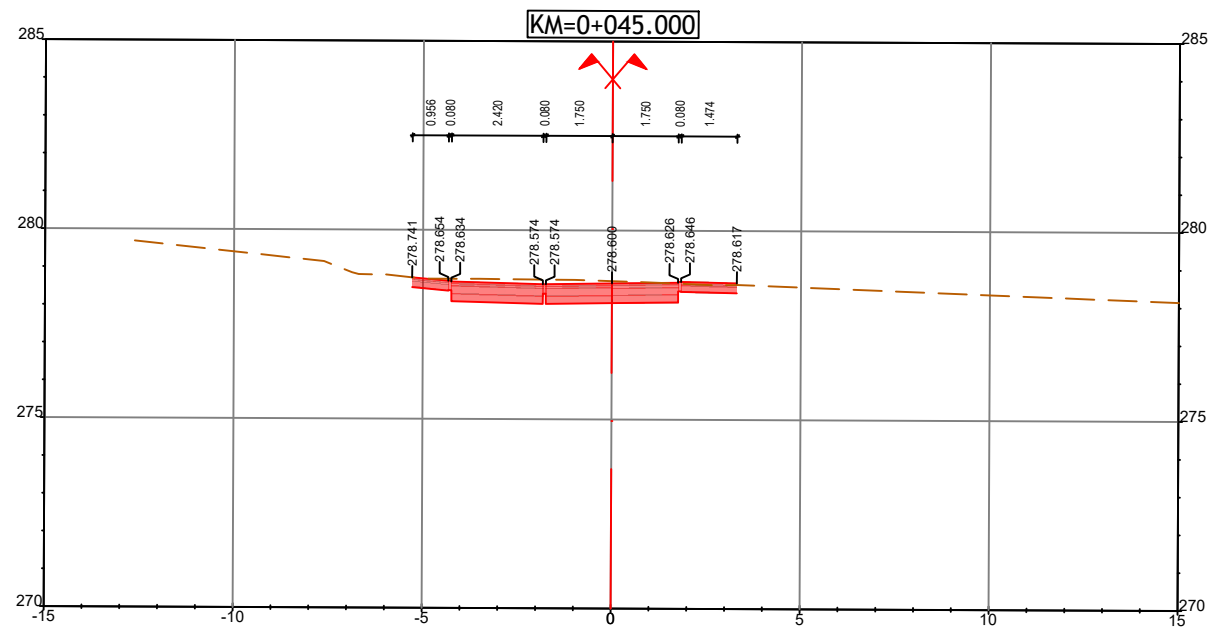


Rua Francisco Ferreira

[KM=0+064.870]
Coincidente com o existente

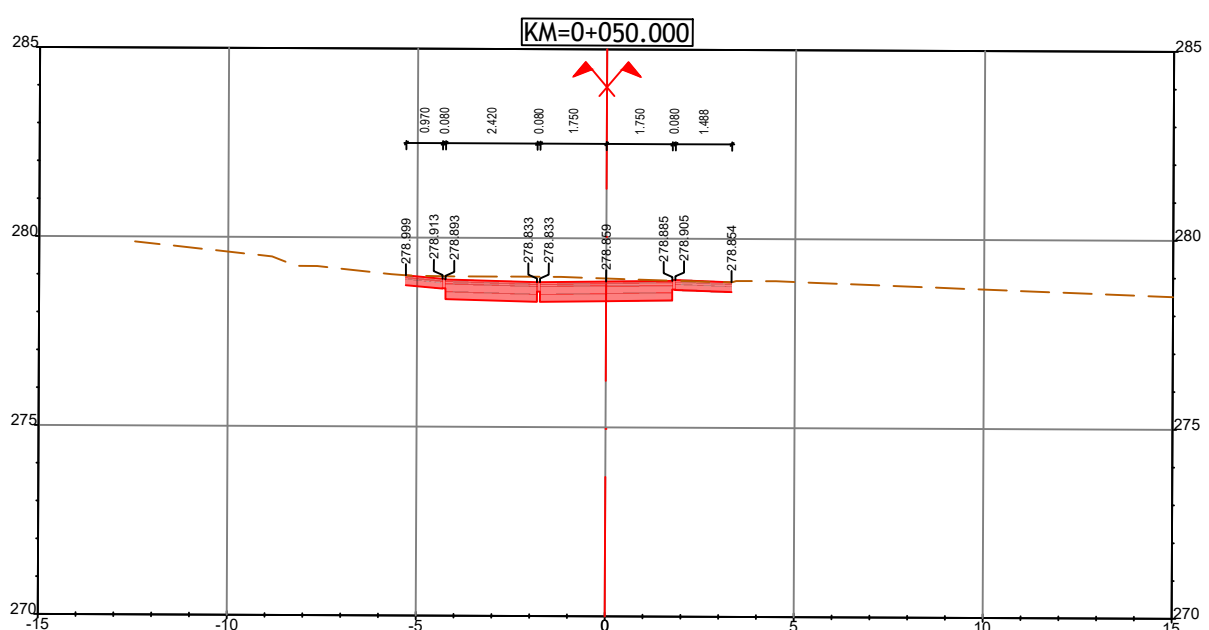
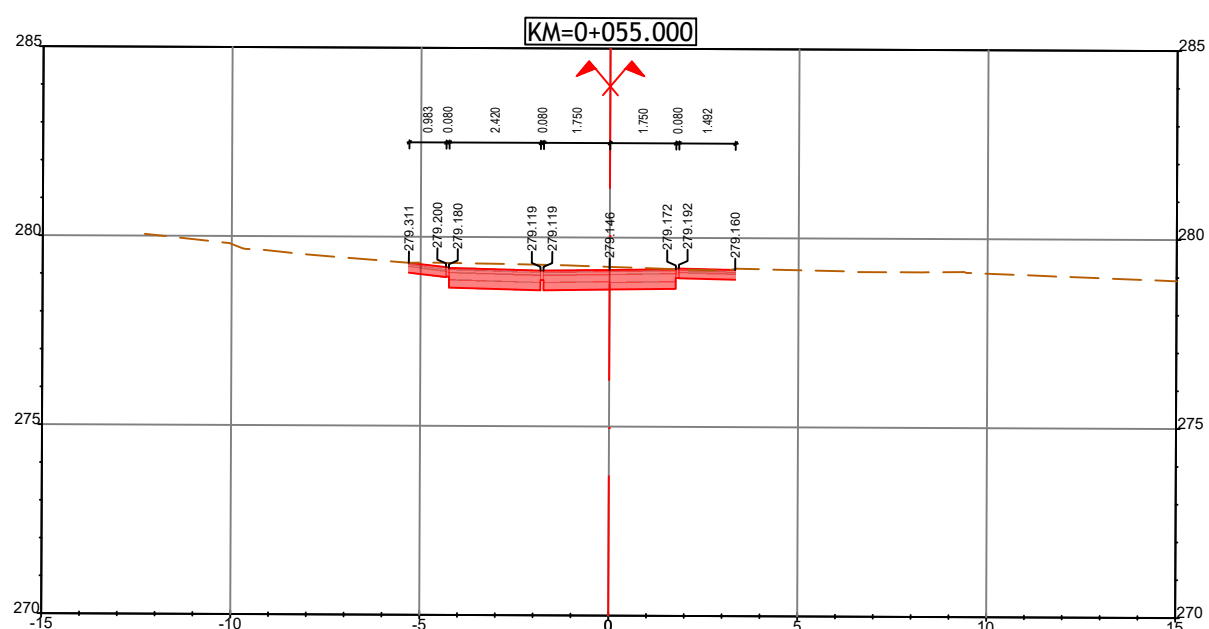
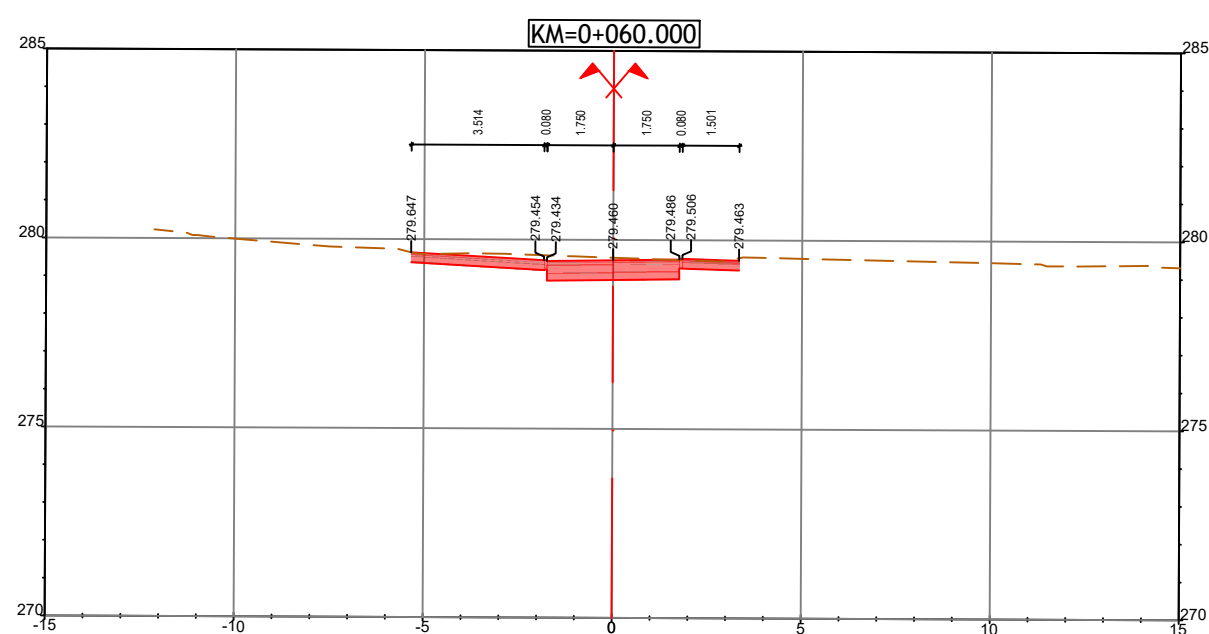


Rua Sra. Santana

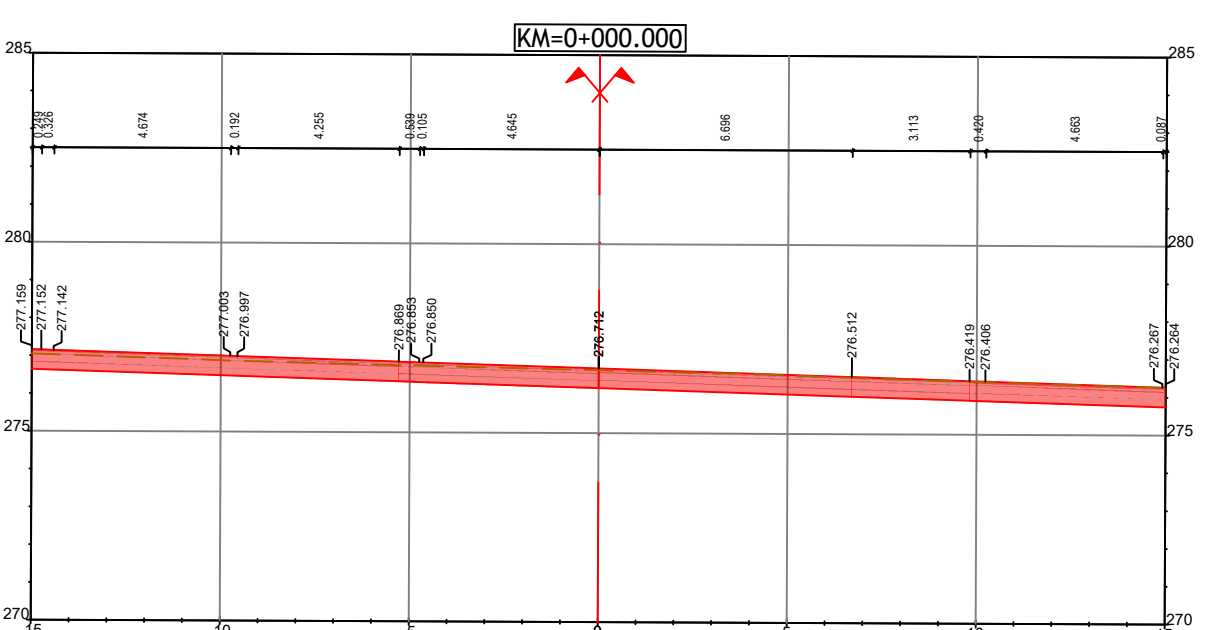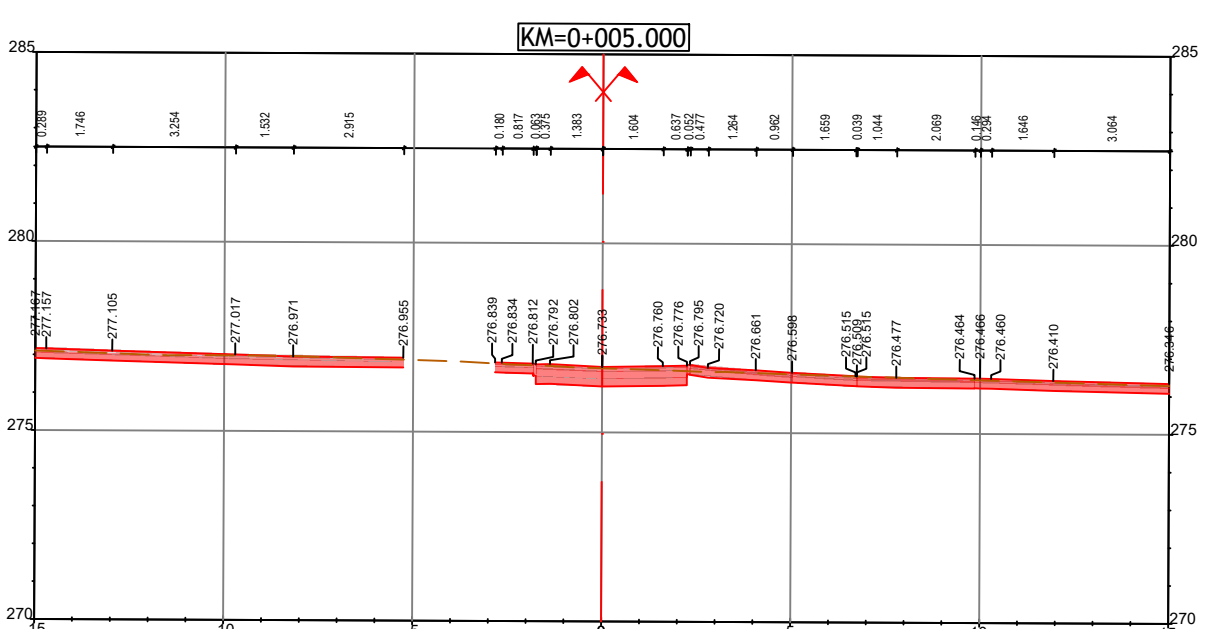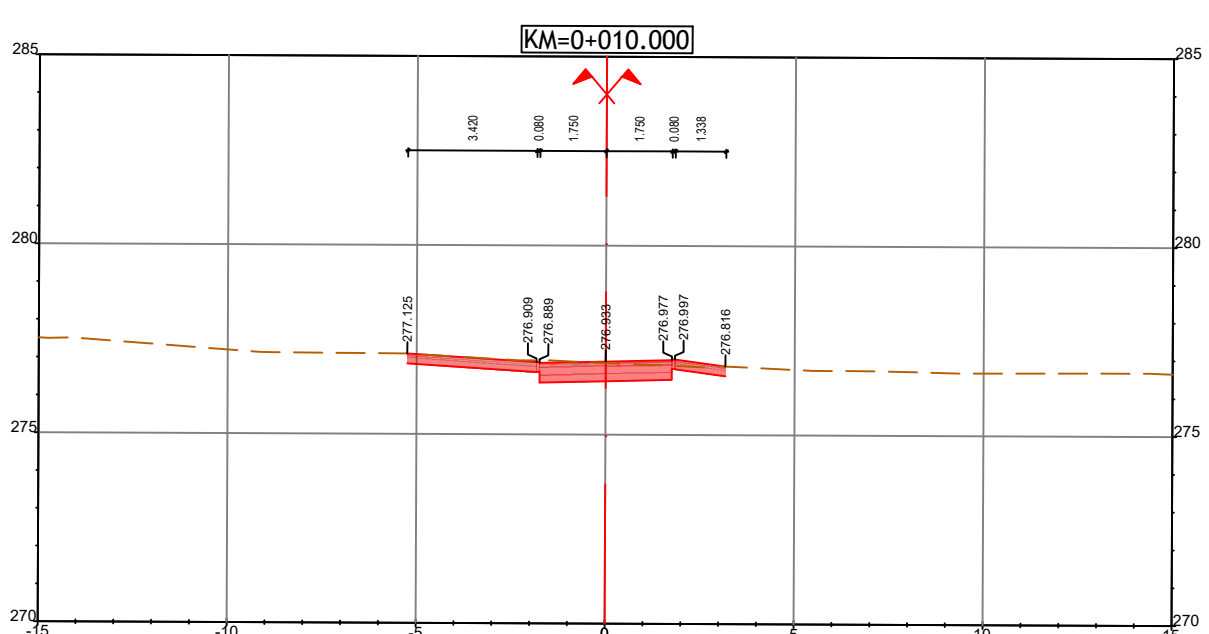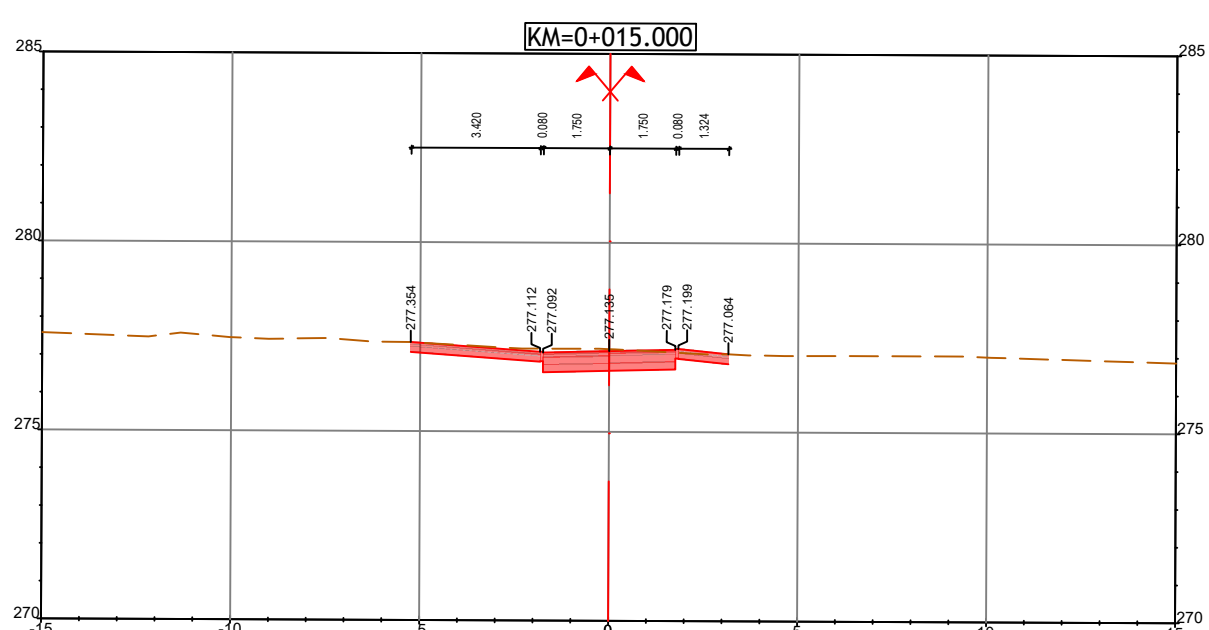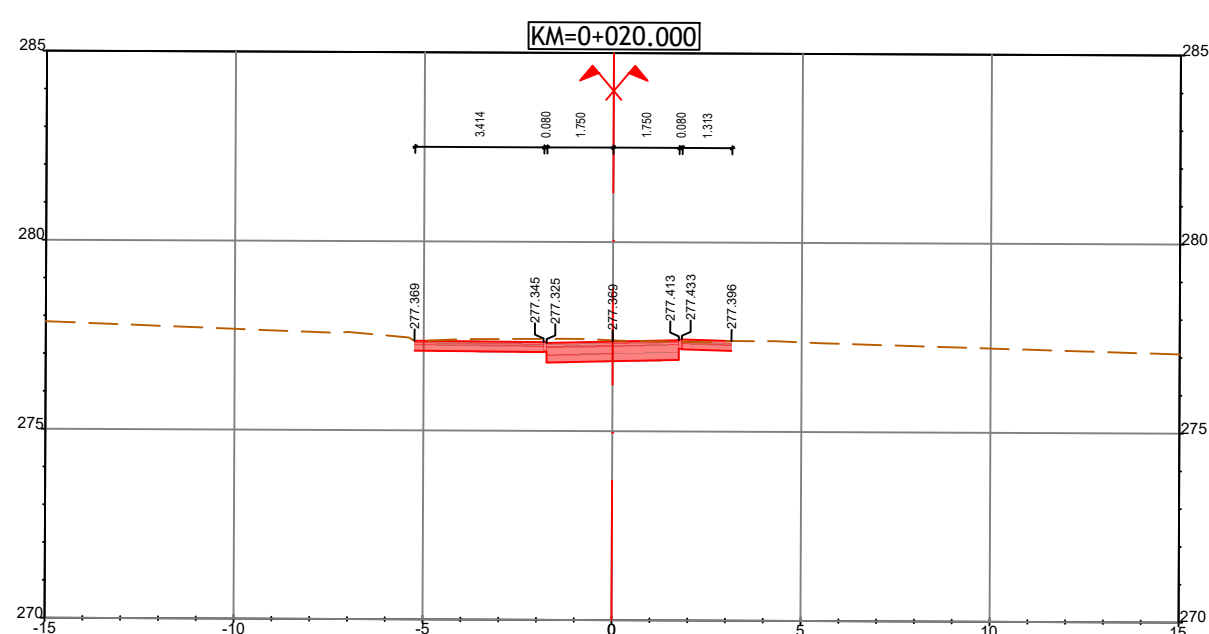

Rua Sra. Santana

[KM=0+040.265]
Coincidente com o existente

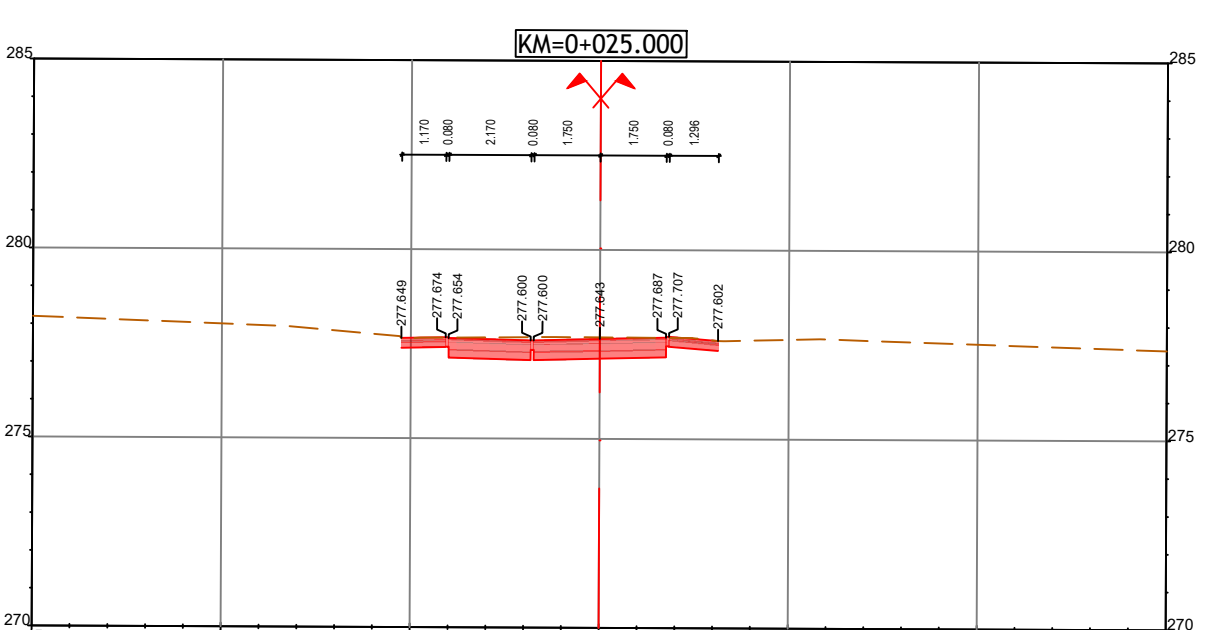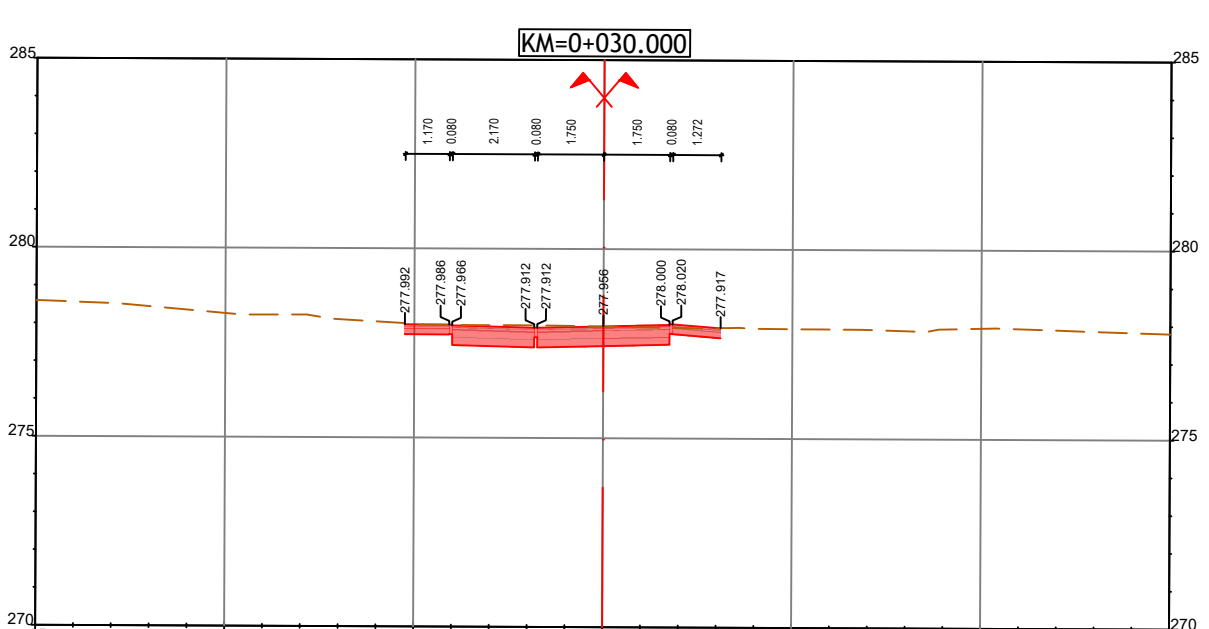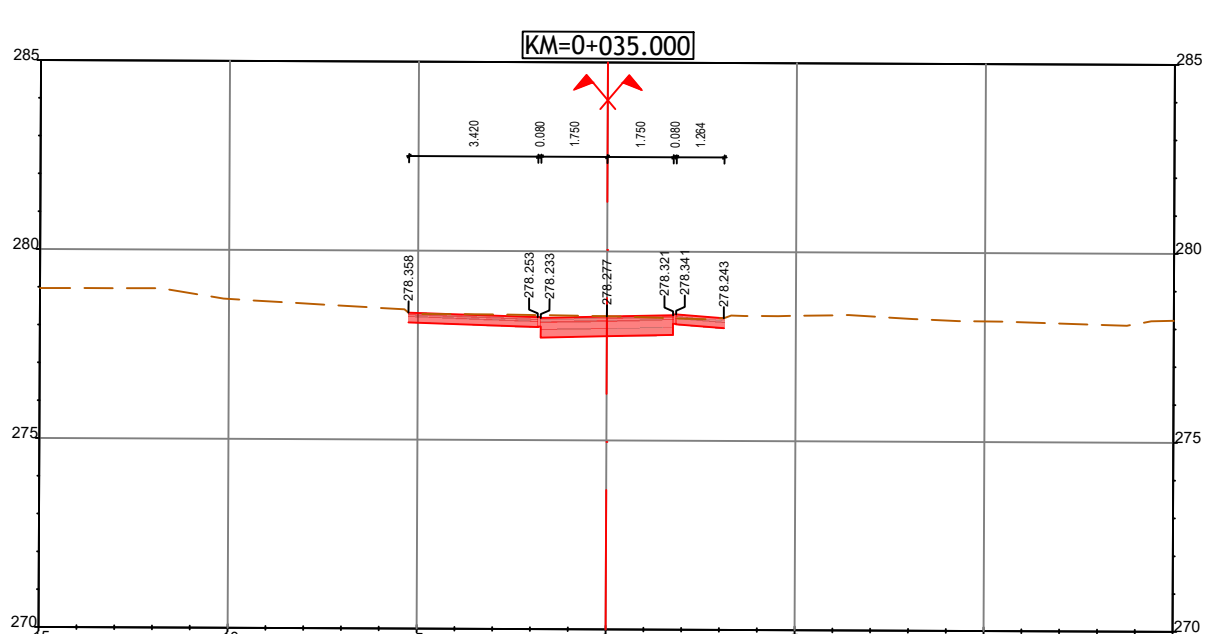

CÂMARA MUNICIPAL DE FRONTEIRA
DEPARTAMENTO DE OBRAS PÚBLICAS

PROJETISTA

ENGINMIND
Consultores de Engenharia e Planeamento
Av. Defensores de Chaves 52, 3º piso - 1000-120 Lisboa
Tel: (+351) 217 977 175 - Fax: (+351) 217 977 179
www.enginmind.com - engenmind@enginmind.com

R00	Primeira Entrega		Junho 2026	DF	GR
ALTERAÇÃO	DESCRIÇÃO DA ALTERAÇÃO	DATA	DESENHO	VERIFICAÇÃO	





PROJETO Nº	7929	PROJETO	David Sarmiento	VERIFICADO	Gina Rolim	ESCALA	1:200
DATA	Junho 2026	DESENHO	Daniel Fonseca	VISTO		ESCALA GRÁFICA	0 2 4 8

REQUALIFICAÇÃO DOS
ARRUAMENTOS ENVOLVENTES AO
LARGO 25 DE ABRIL CABEÇO DE VIDE







DESIGNAÇÃO
INFRAESTRUTURAS GERAIS E RODOVIÁRIAS
PROJETO DE EXECUÇÃO
TRAÇADO
PERFIS TRANSVERSAIS
RUA FRANCISCO FERREIRA E RUA SRA. SANTANA

DESENHO Nº	7929-PE-TRA-05-R00
SUBSTITUI	
SUBSTITUÍDO	
FORMATO	A1 REDUZIDO
	A3



Rua de Luis de Camões

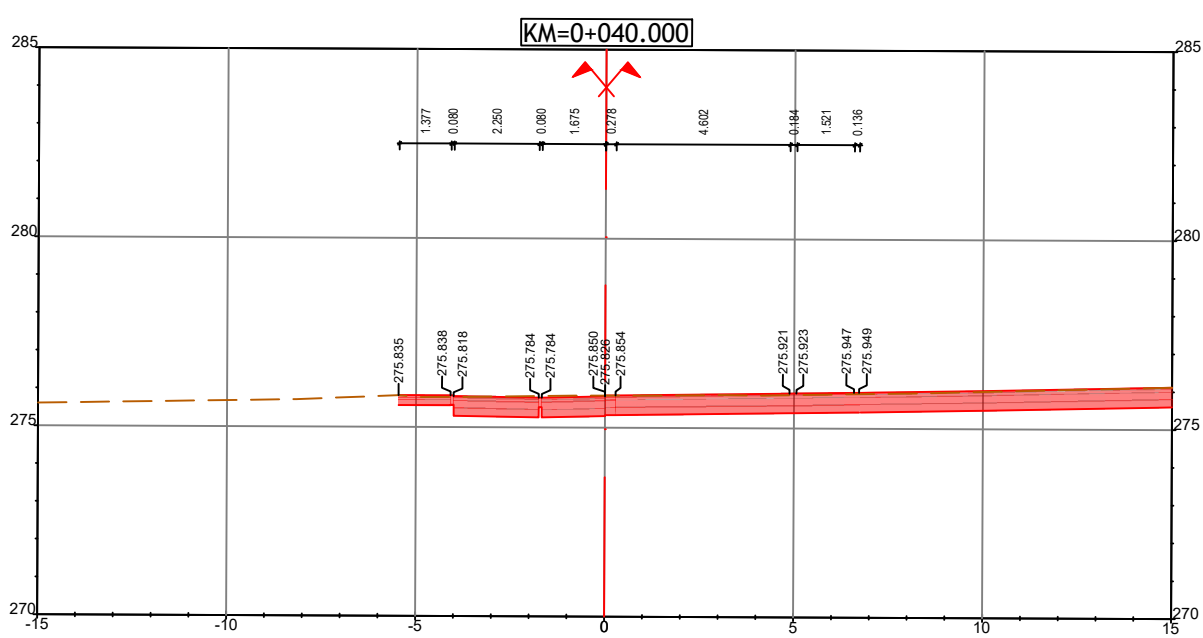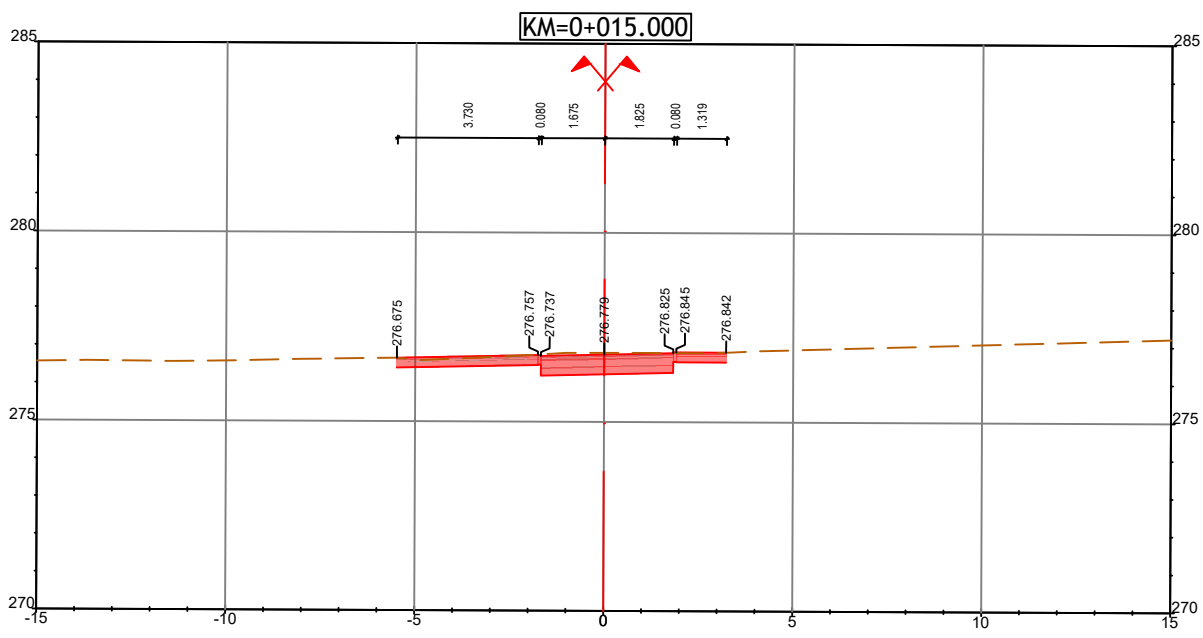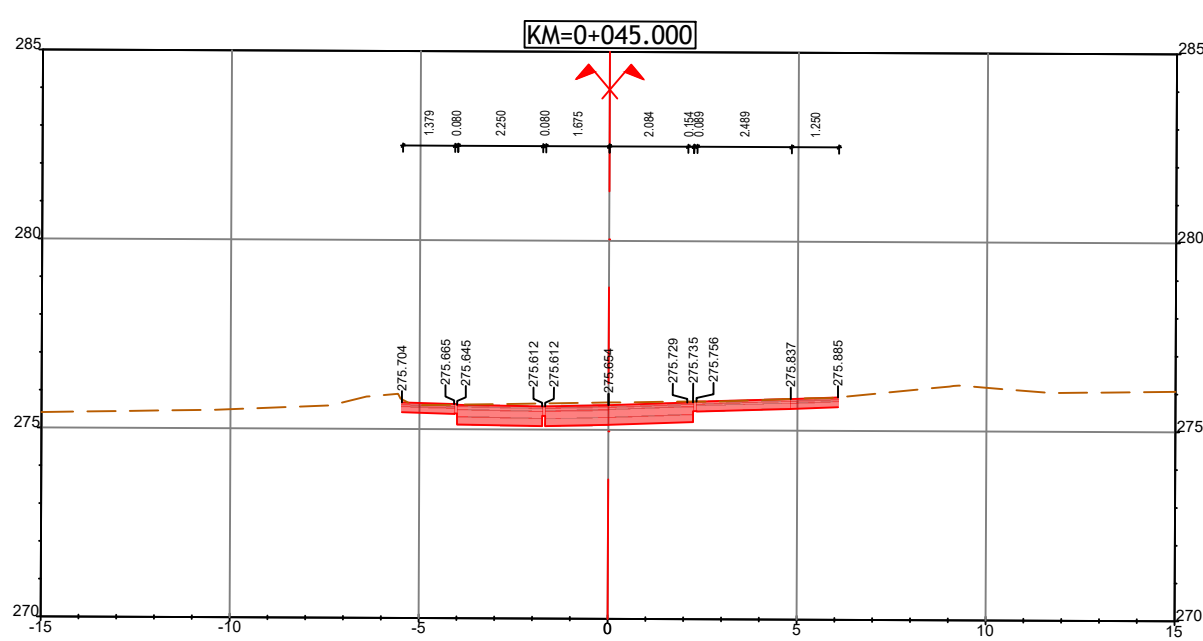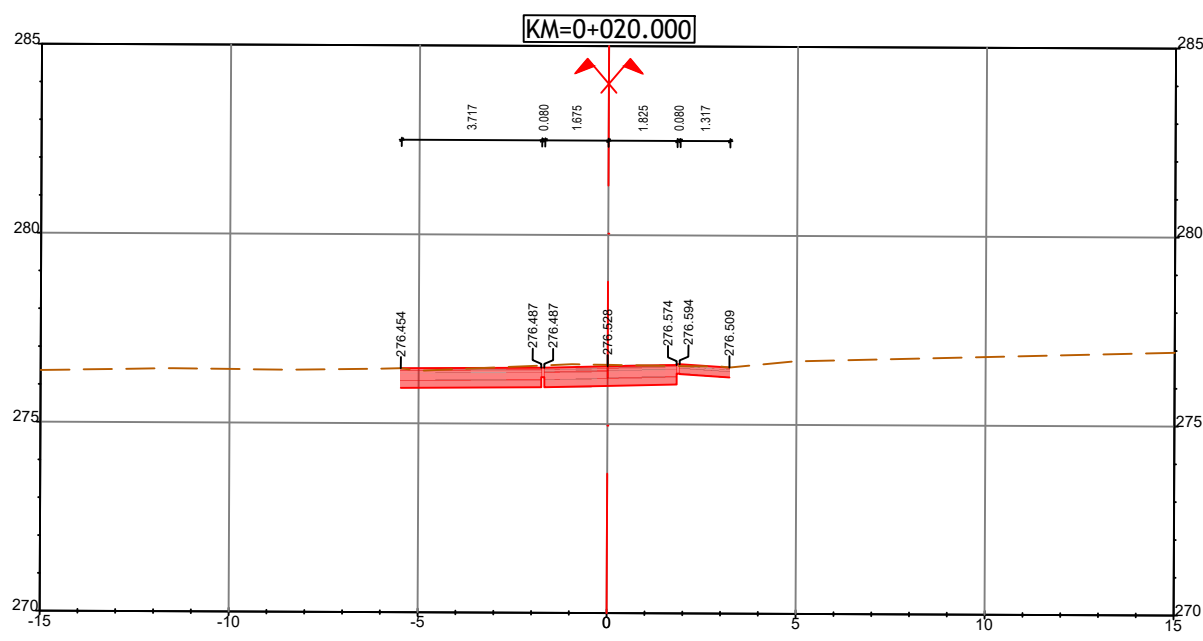

KM=0+067.143
Coincidente com o existente

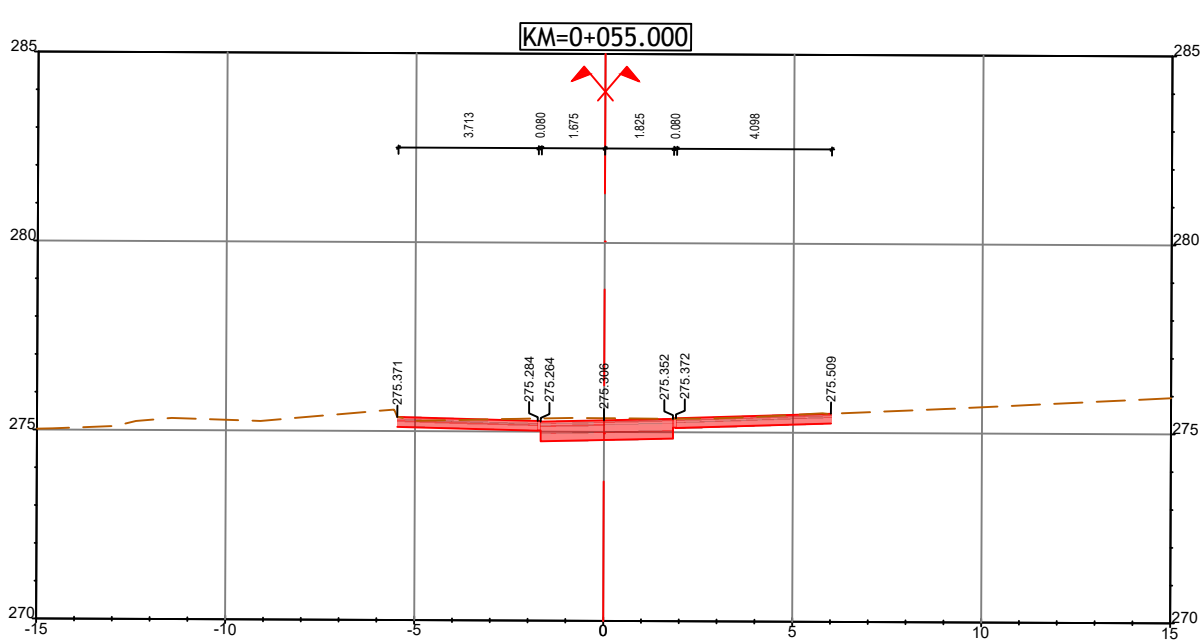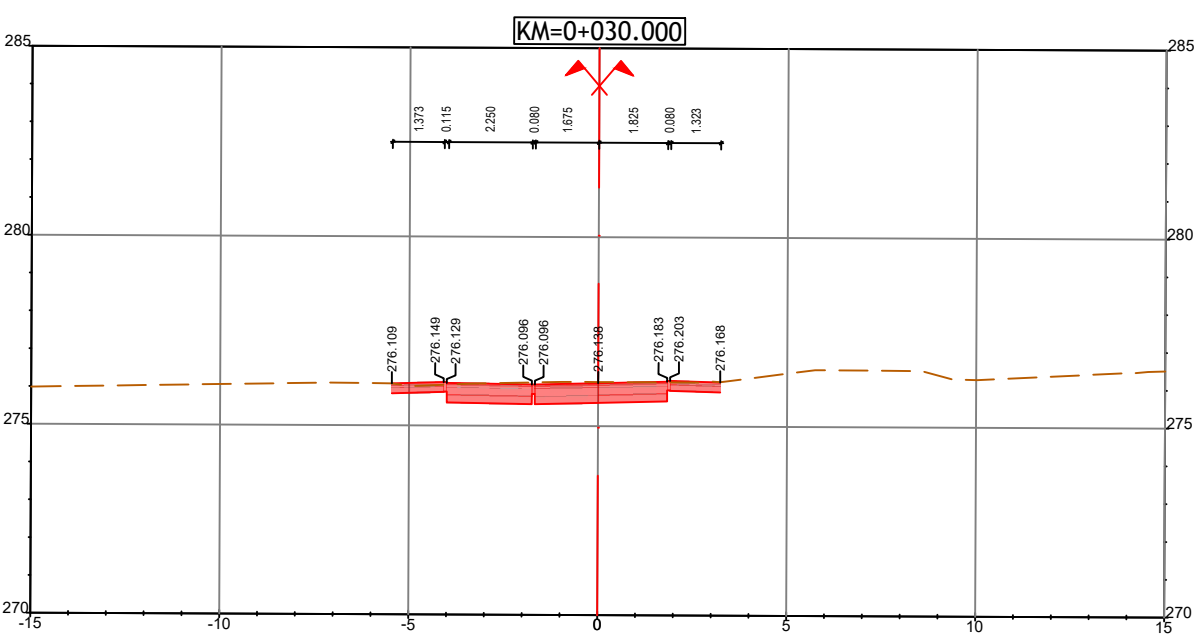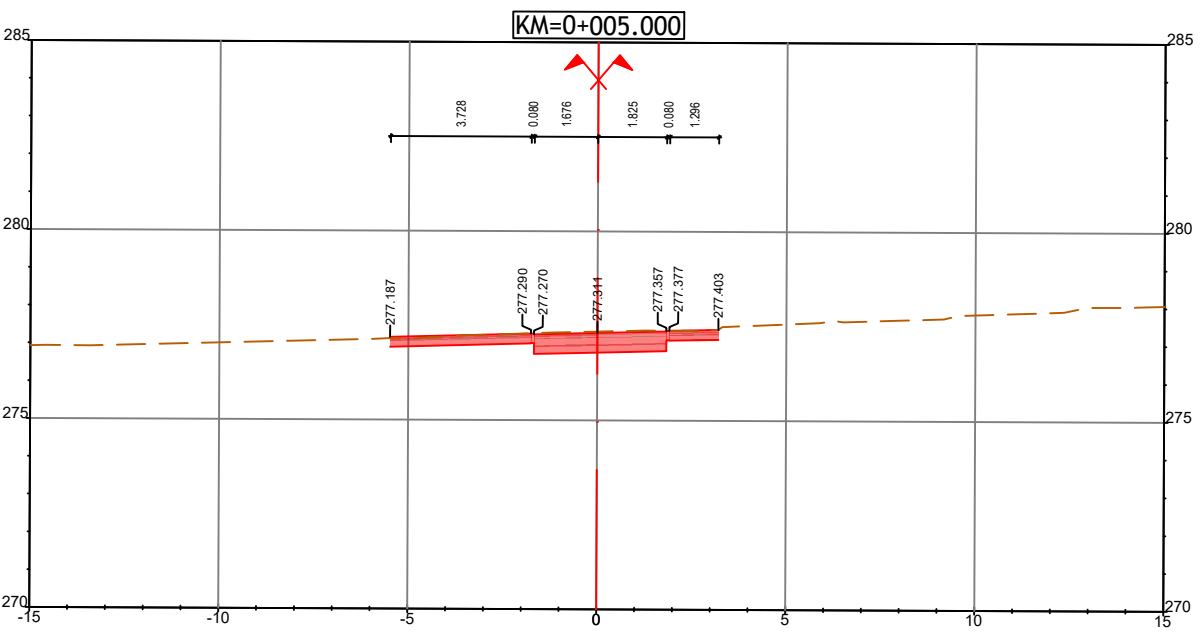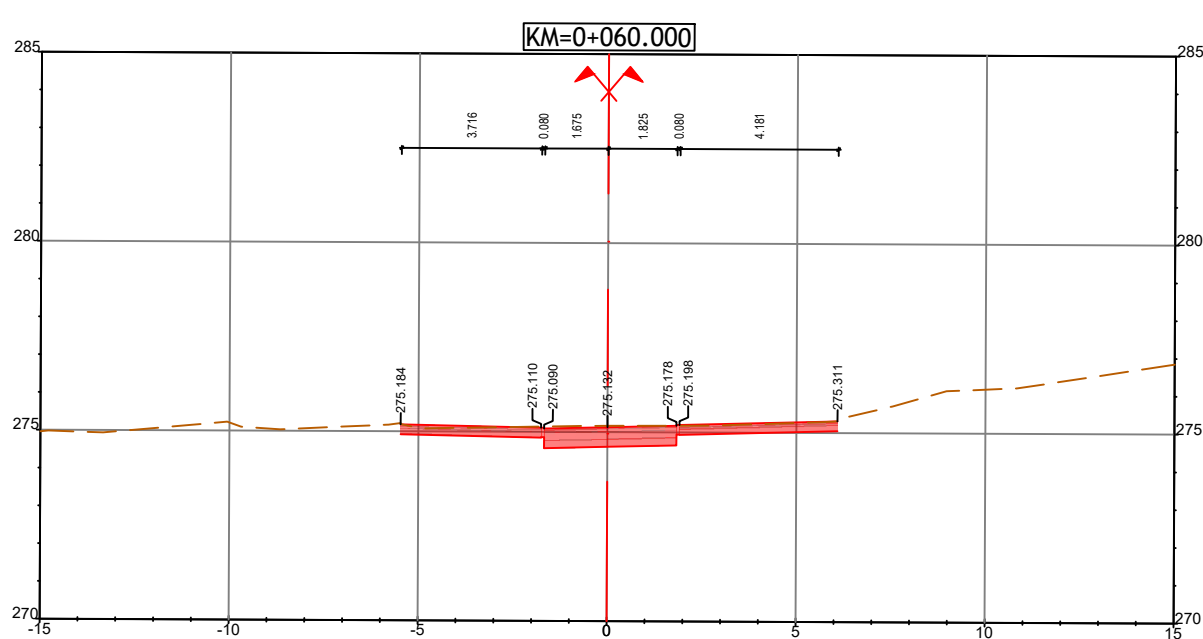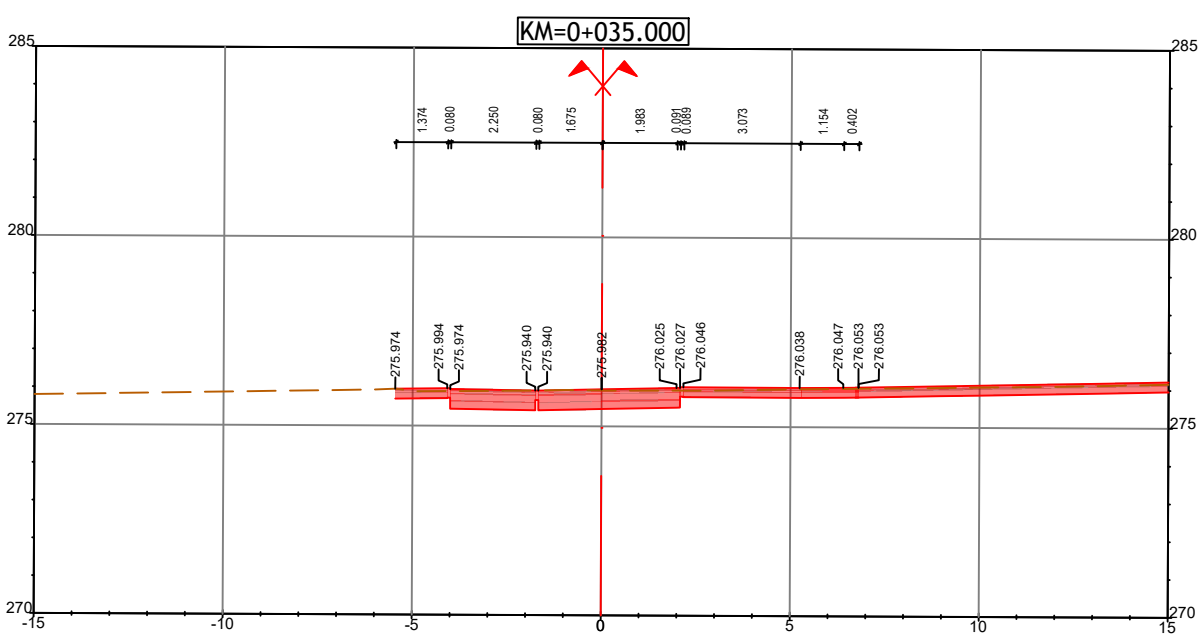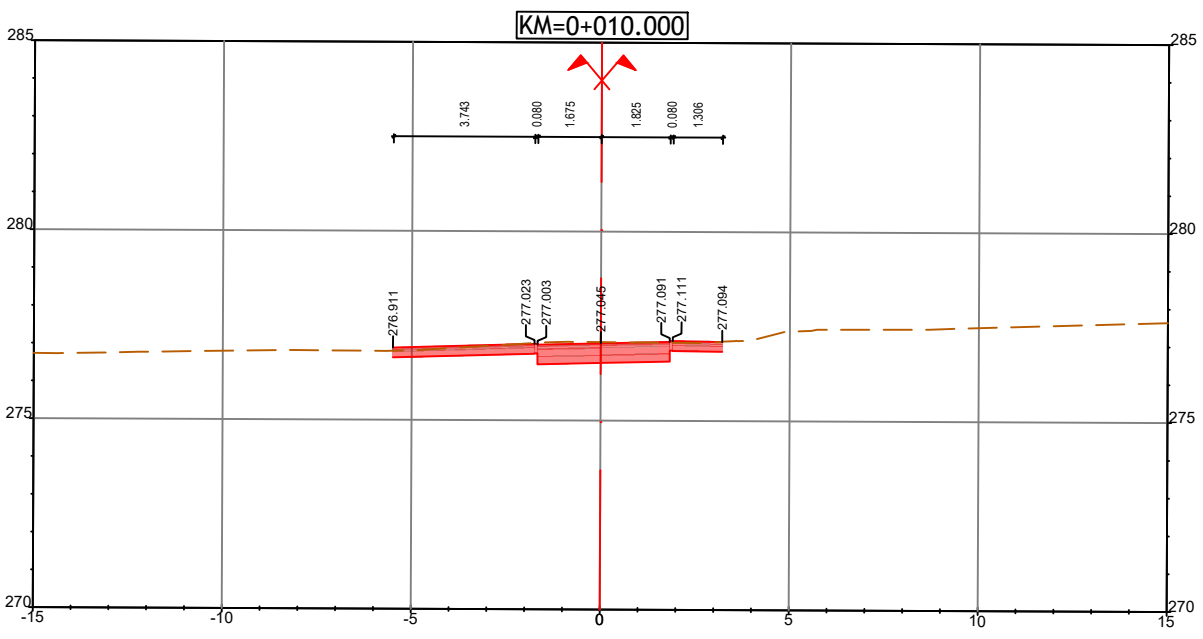

KM=0+000.000
Coincidente com o existente

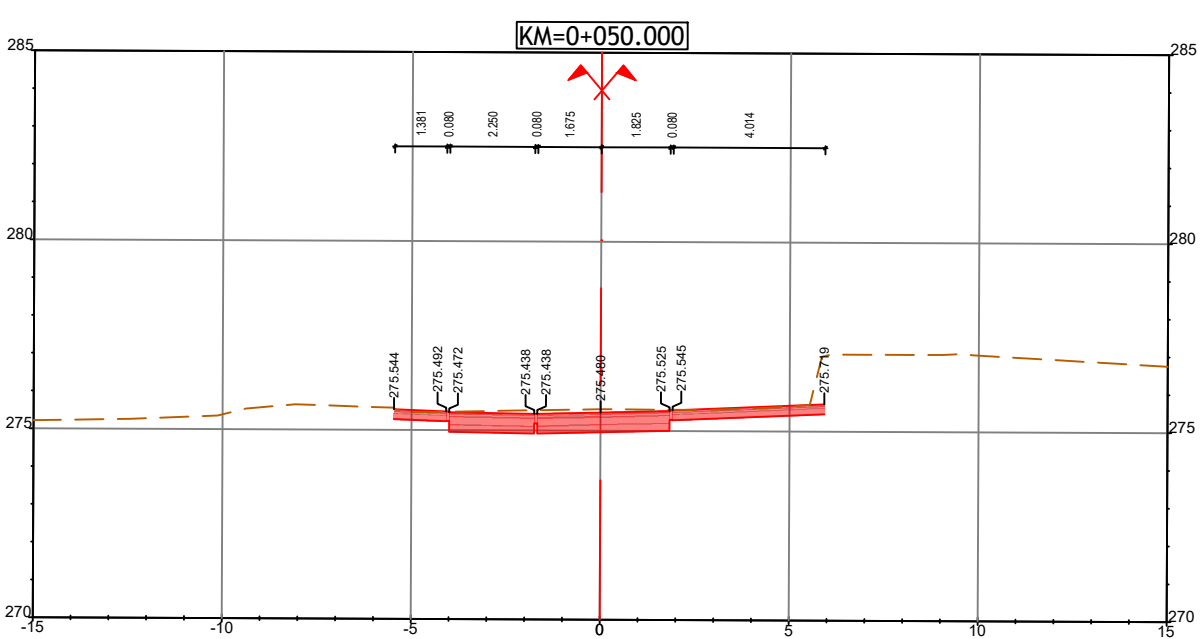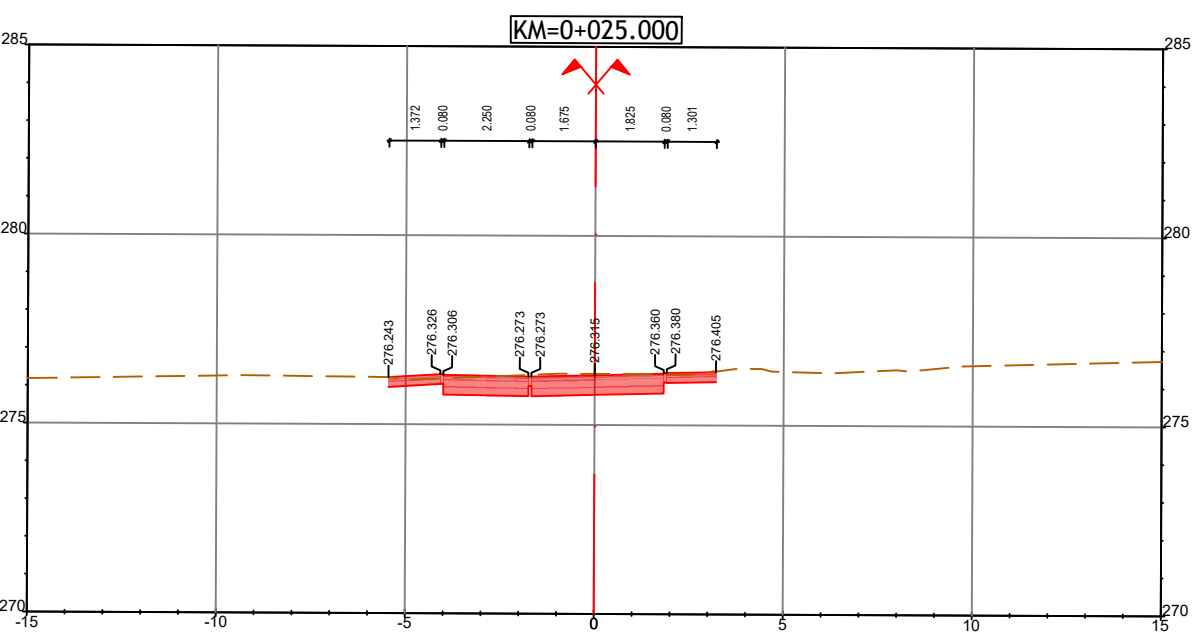

CÂMARA MUNICIPAL DE FRONTEIRA
DEPARTAMENTO DE OBRAS PÚBLICAS

PROJETISTA

ENGINMIND
Consultores de Engenharia e Planeamento
Av. Defensores de Chaves 52, 3º piso - 1000-120 Lisboa
Tel: (+351) 217 977 175 - Fax: (+351) 217 977 179
www.enginmind.com - engenmind@enginmind.com

R00	Primeira Entrega	Junho 2026	DF	GR	
ALTERAÇÃO	DESCRIÇÃO DA ALTERAÇÃO	DATA	DESENHO	VERIFICOU	

PROJETO Nº

7929

PROJETOU

David Sarmiento

VERIFICOU

Gina Rolim

ESCALA

1:200

ESCALA GRÁFICA



PROJETO

REQUALIFICAÇÃO DOS
ARRUAMENTOS ENVOLVENTES AO
LARGO 25 DE ABRIL CABEÇO DE VIDE

DESIGNAÇÃO

INFRAESTRUTURAS GERAIS E RODOVIAÍAS
PROJETO DE EXECUÇÃO
TRAÇADO
PERFIS TRANSVERSAIS
RUA DE LUIS DE CAMÕES

DESENHO Nº

7929-PE-TRA-06-R00

SUBSTITUI

SUBSTITUÍDO

FORMATO

A1 REDUZIDO

A3

ESTE DESENHO É PROPRIEDADE INTELECTUAL DA ENGINMIND. NÃO PODEDO SER REPRODUZIDO OU USADO PARA QUALQUER PROPÓSITO, A NÃO SER O INDICADO, SEM PRÉVIA AUTORIZAÇÃO POR ESCRITO.