


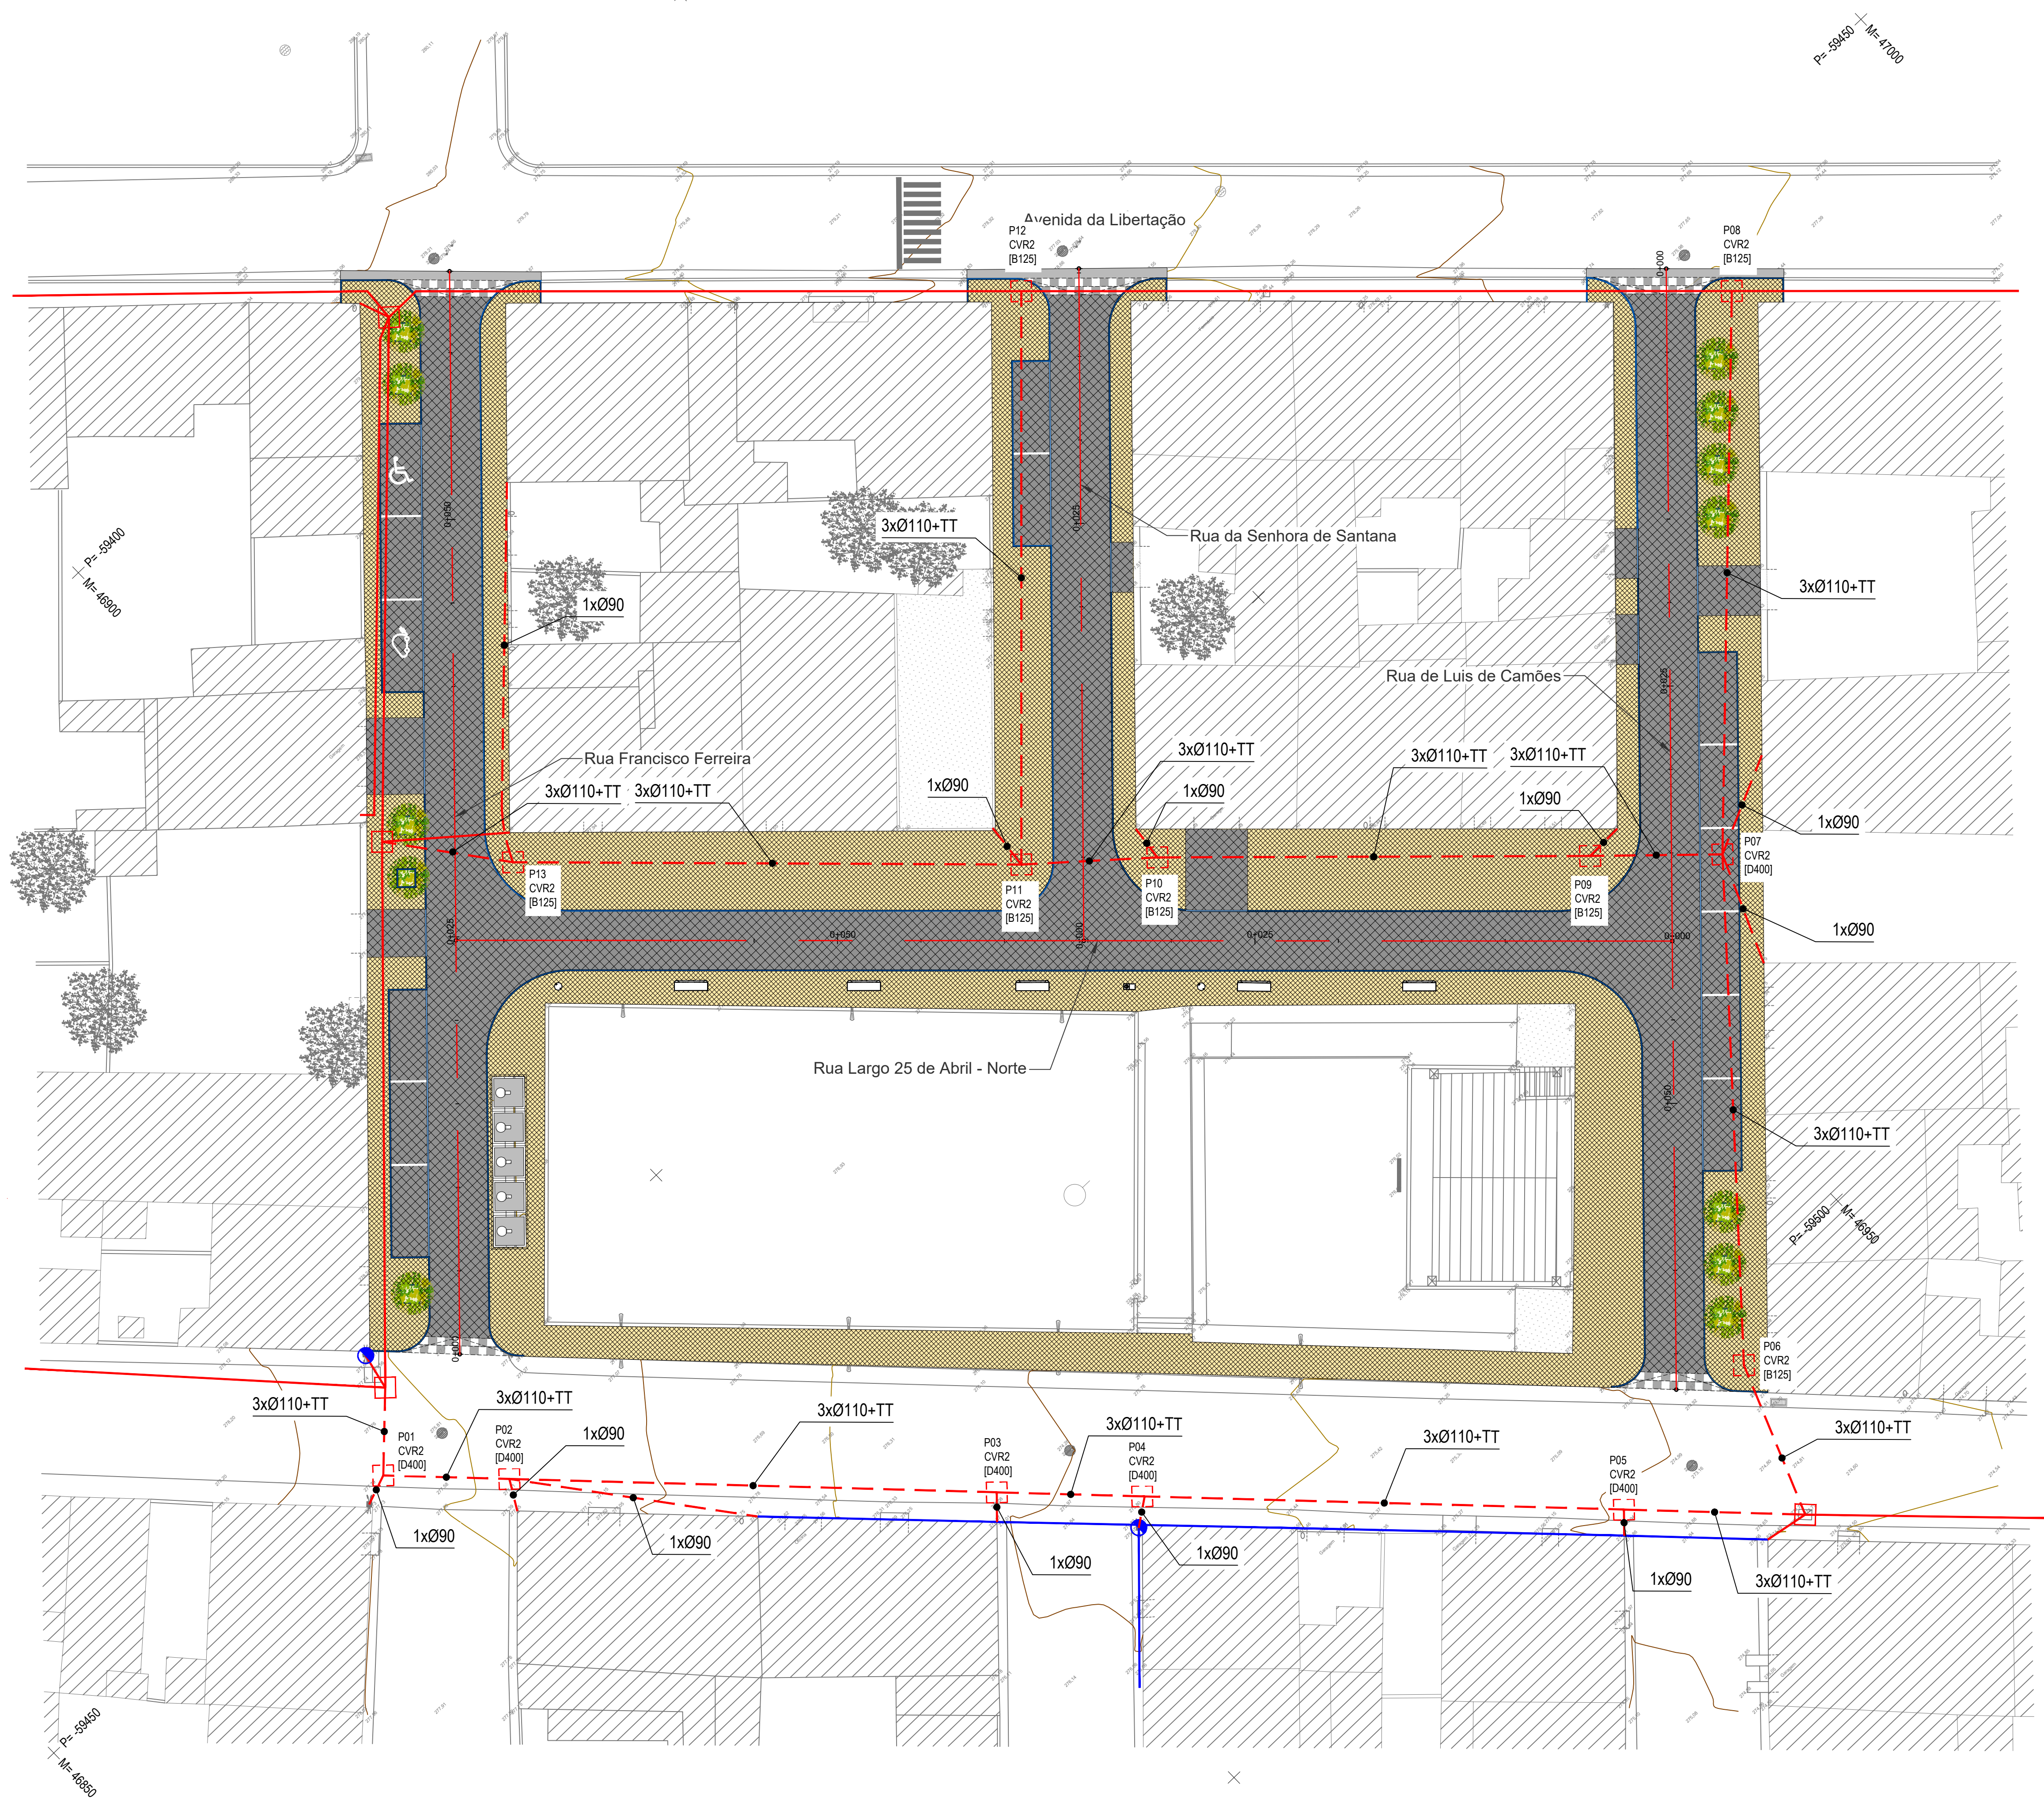

SIMBOLOGIA	
CÂMARA DE VISITA RECTANGULAR, EXISTENTE	
CÂMARA DE VISITA RECTANGULAR, A COLOCAR	
POSTE DE BETÃO (E-REDES), EXISTENTE	
POSTE DE BETÃO (E-REDES), A RETIRAR (a)	
REDE DE TUBAGEM, EXISTENTE	
REDE DE TUBAGEM, A COLOCAR	
LINHA AÉREA EXISTENTE	
LINHA AÉREA EXISTENTE, A DESVIAR (b)	

(a) Os trabalhos de remoção dos postes de betão estão incluídos na empreitada de Infraestruturas Eléctricas.

(b) Os trabalhos de remoção/desvio de linhas aéreas são da responsabilidade do respectivo operador.



SIMBOLOGIA	
CÂMARA DE VISITA RECTANGULAR, EXISTENTE	
CÂMARA DE VISITA RECTANGULAR, A COLOCAR	
POSTE DE BETÃO (E-REDES), EXISTENTE	
POSTE DE BETÃO (E-REDES), A RETIRAR (a)	
REDE DE TUBAGEM, EXISTENTE	
REDE DE TUBAGEM, A COLOCAR	
LINHA AÉREA EXISTENTE	
LINHA AÉREA EXISTENTE, A DESVIAR (b)	
(a) Os trabalhos de remoção dos postes de betão estão incluídos na empreitada de Infraestruturas Eléctricas.	
(b) Os trabalhos de remoção/desvio de linhas aéreas são da responsabilidade do respectivo operador.	



CÂMARA MUNICIPAL DE FRONTEIRA
DEPARTAMENTO DE OBRAS PÚBLICAS

PROJETISTA
ENGIMIND
Consultores de Engenharia e Planeamento
Av. Defensores de Chaves 52, 3º piso - 1000-120 Lisboa
Tel: (+351) 217 877 175 - Fax: (+351) 217 877 179
www.engimind.com - engimind@engimind.com

ALTERAÇÃO	DESCRIÇÃO DA ALTERAÇÃO	DATA	DESENHO	VERIFICOU
R00	Primeira Entrega	Maio 2026	SJ	GR

PROJETO Nº	7929	PROJETO	Sérgio Jacinto	VERIFICOU	Cina Rolim	ESCALA	1:200
DATA	Maio 2026	DESENHO	Sérgio Jacinto	VISTO		ESCALA GRÁFICA	


PROJETO
**REQUALIFICAÇÃO DOS
ARRUAMENTOS ENVOLVENTES AO
LARGO 25 DE ABRIL CABEÇO DE VIDE**

DESIGNAÇÃO	INFRAESTRUTURAS DE TELECOMUNICAÇÕES PROJETO DE EXECUÇÃO REDE DE TUBAGEM A INSTALAR PLANTA GERAL	DESENHO Nº	7929-PE-TEL-02-R00
SUBSTITUI			
SUBSTITUÍDO			
FORMATO	A1 REDUZIDO		A3


ESTE DESENHO É PROPRIEDADE INTELECTUAL DA ENGIMIND. NÃO PODENDO SER REPRODUZIDO OU USADO PARA QUALQUER PROPÓSITO, A NÃO SER O INDICADO, SEM PRÉVIA AUTORIZAÇÃO POR ESCRITO.

1	2	3	4	5	6	7	8	9	10	11	12	13	OTHERS
COR	PROTEÇÃO	7	7	7	7	7	7	7	7	7	7	7	COLOR
ESPESURA	PROTEÇÃO	0,10	0,20	0,30	0,40	0,50	0,60	0,20	0,05	0,00	0,20	0,25	0,35
0,50	0,10	0,20	0,30	0,40	0,50	0,60	0,20	0,05	0,00	0,20	0,25	0,35	0,10


CAMARA DE VISITA CVR 1
150 cm x 60 cm x 75 cm
(Profundidade x Largura x Comprimento)

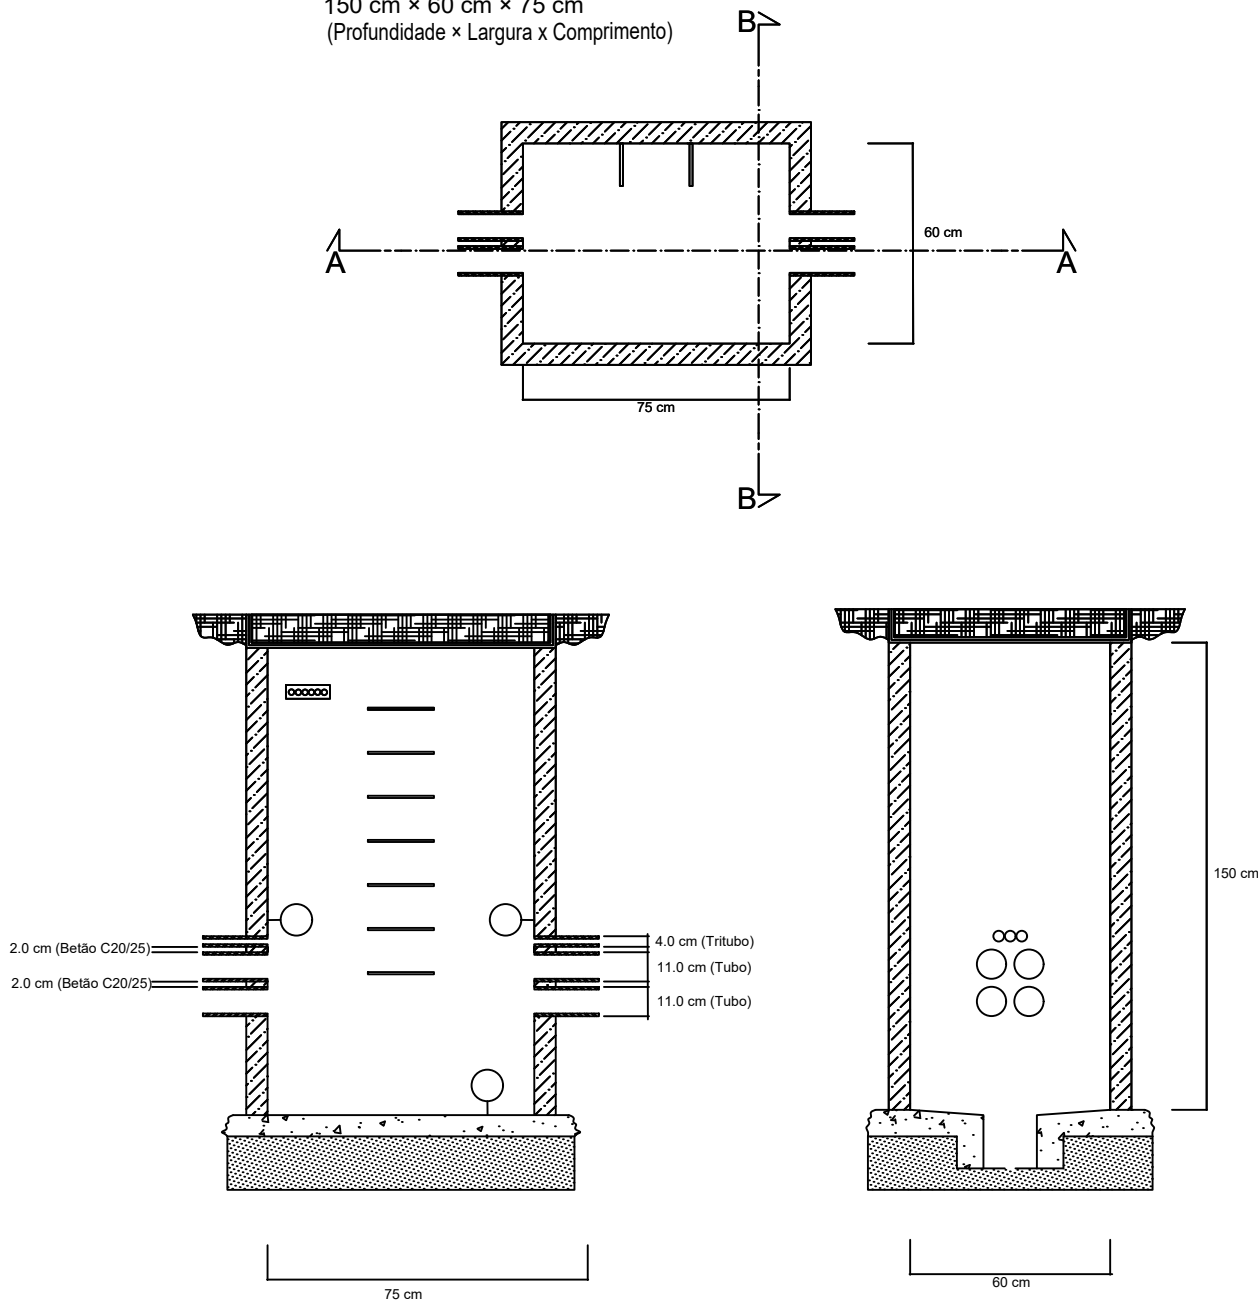


CAMARA DE VISITA CVR 2
150 cm x 75 cm x 120 cm
(Profundidade x Largura x Comprimento)

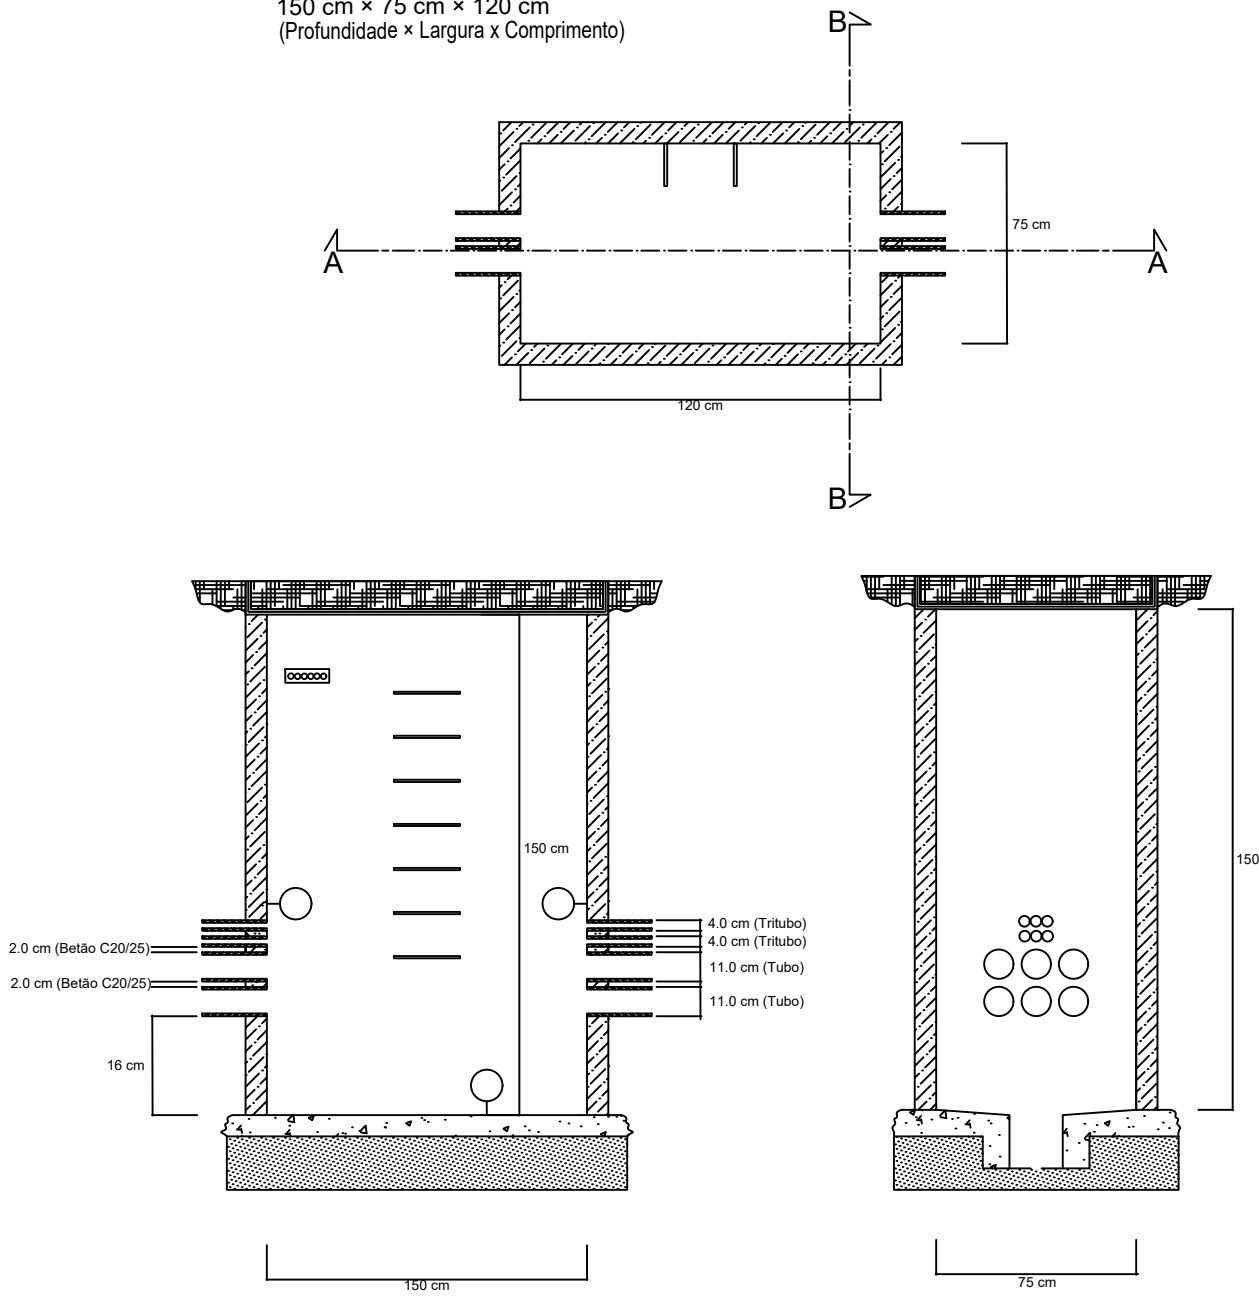

PORMENOR DE VALA NO PASSEIO
AGRUPAMENTO DE TUBAGEM (cm)

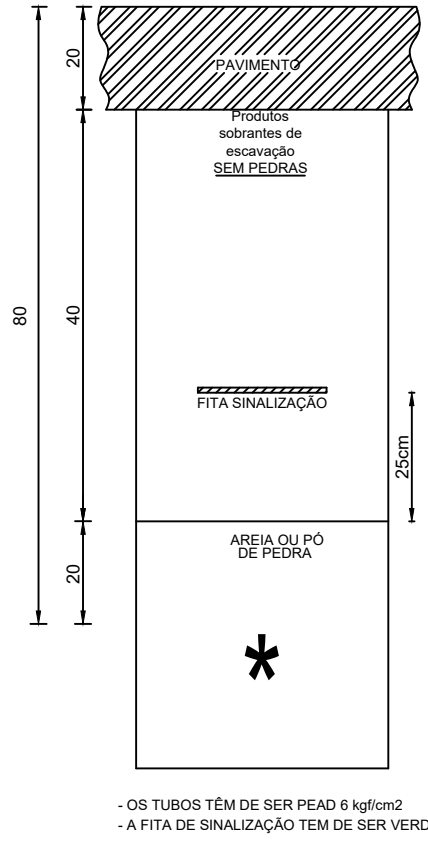


PORMENOR DE VALA NA VIA RODOVIÁRIA
AGRUPAMENTO DE TUBAGEM (cm)

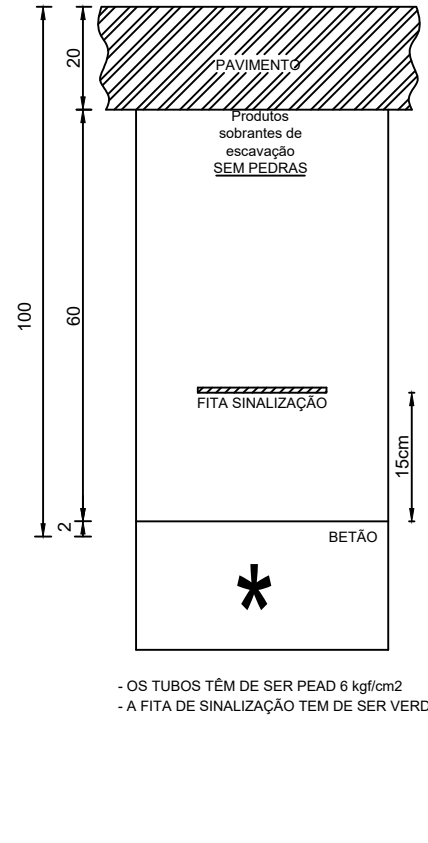


* PORMENOR DO AGRUPAMENTO DE TUBAGEM


FORMAÇÃO F3 (cm)

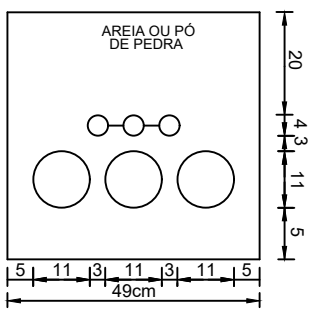

FORMAÇÃO F3 (cm)

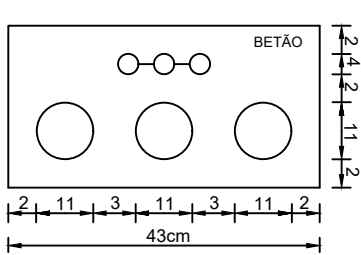

LOCALIZAÇÃO DAS INFRAESTRUTURAS NO SUBSOLO (1)

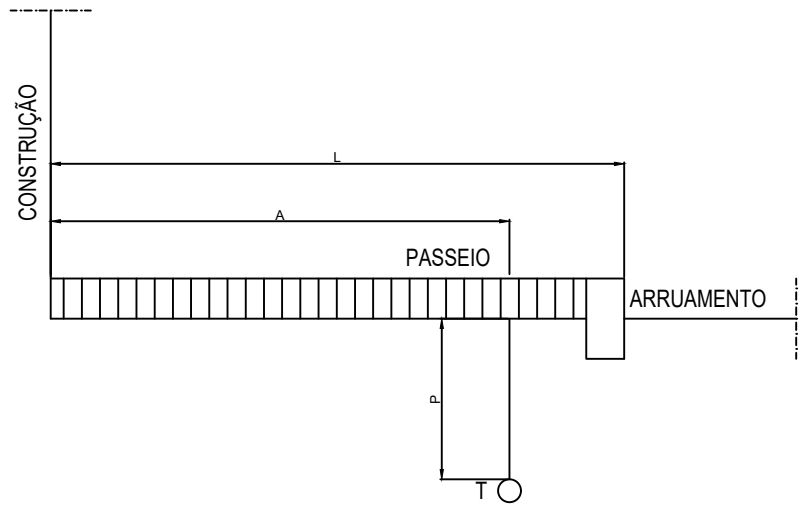

LARGURA DO PASSEIO (L) [m] (3)	L<1,60	1,60<L<1,80	1,80<L<2,10	L>2,10
Afastamento (A) [m]	(2)	1,40	1,60	1,80
Profundidade (P) [m]	(2)	0,80	0,80	0,80

- (1) - Salvo regulamentação camarária ou de outra entidade
- (2) - Não há lugar a instalações de telecomunicações no passeio.
- (3) - Na via de circulação rodoviária, a profundidade (P) é no mínimo 1,00 m.



CÂMARA MUNICIPAL DE FRONTEIRA
DEPARTAMENTO DE OBRAS PÚBLICAS

PROJETISTA

ENGIMIND
Consultores de Engenharia e Planeamento

Av. Defensores de Chaves 52, 3º piso - 1000-120 Lisboa
Tel: (+351) 217 977 175 - Fax: (+351) 217 977 179
www.engimind.com - engimind@engimind.com

PROJETOU	David Sarmento
DESENHOU	Daniel Fonseca
VERIFICOU	
VISTO	Gina Rolim
PROJETO Nº	7929
DATA	Junho 2026

ESCALA

Sem Escala

ESCALA GRÁFICA

REQUALIFICAÇÃO DOS ARRUAAMENTOS ENVOLVENTES AO LARGO 25 DE ABRIL CABEÇO DE VIDE

DESIGNAÇÃO

INFRAESTRUTURAS RODOVIÁRIAS
PROJETO DE EXECUÇÃO - VERSÃO PROVISÓRIA

PORMENORES TÉCNICOS

DESENHO Nº	7929-PE-TEL-03-R00
SUBSTITUI	
SUBSTITUÍDO	
FORMATO	A2 REDUZIDO
A3	